Planungsrechtliche Festsetzungen Nr. 9.1 ff:
Maßgeblicher Außenlärmpegel bzw. Lärmpegelbereiche gemäß Tab.7 der DIN 4109-1:2018-01

Spalte	1	2
Zeile	Lärmpegelbereich	Maßgeblicher Außenlärmpegel L_a / [dB(A)]
1	I	bis 55
2	II	56 bis 60
3	III	61 bis 65
4	IV	66 bis 70
5	V	71 bis 75
6	VI	76 bis 80
7	VII	> 80[a]

a. für maßgebliche Außenlärmpegel L_a > 80 dB(A) sind die Anforderungen aufgrund der örtlichen Gegebenheiten festzulegen

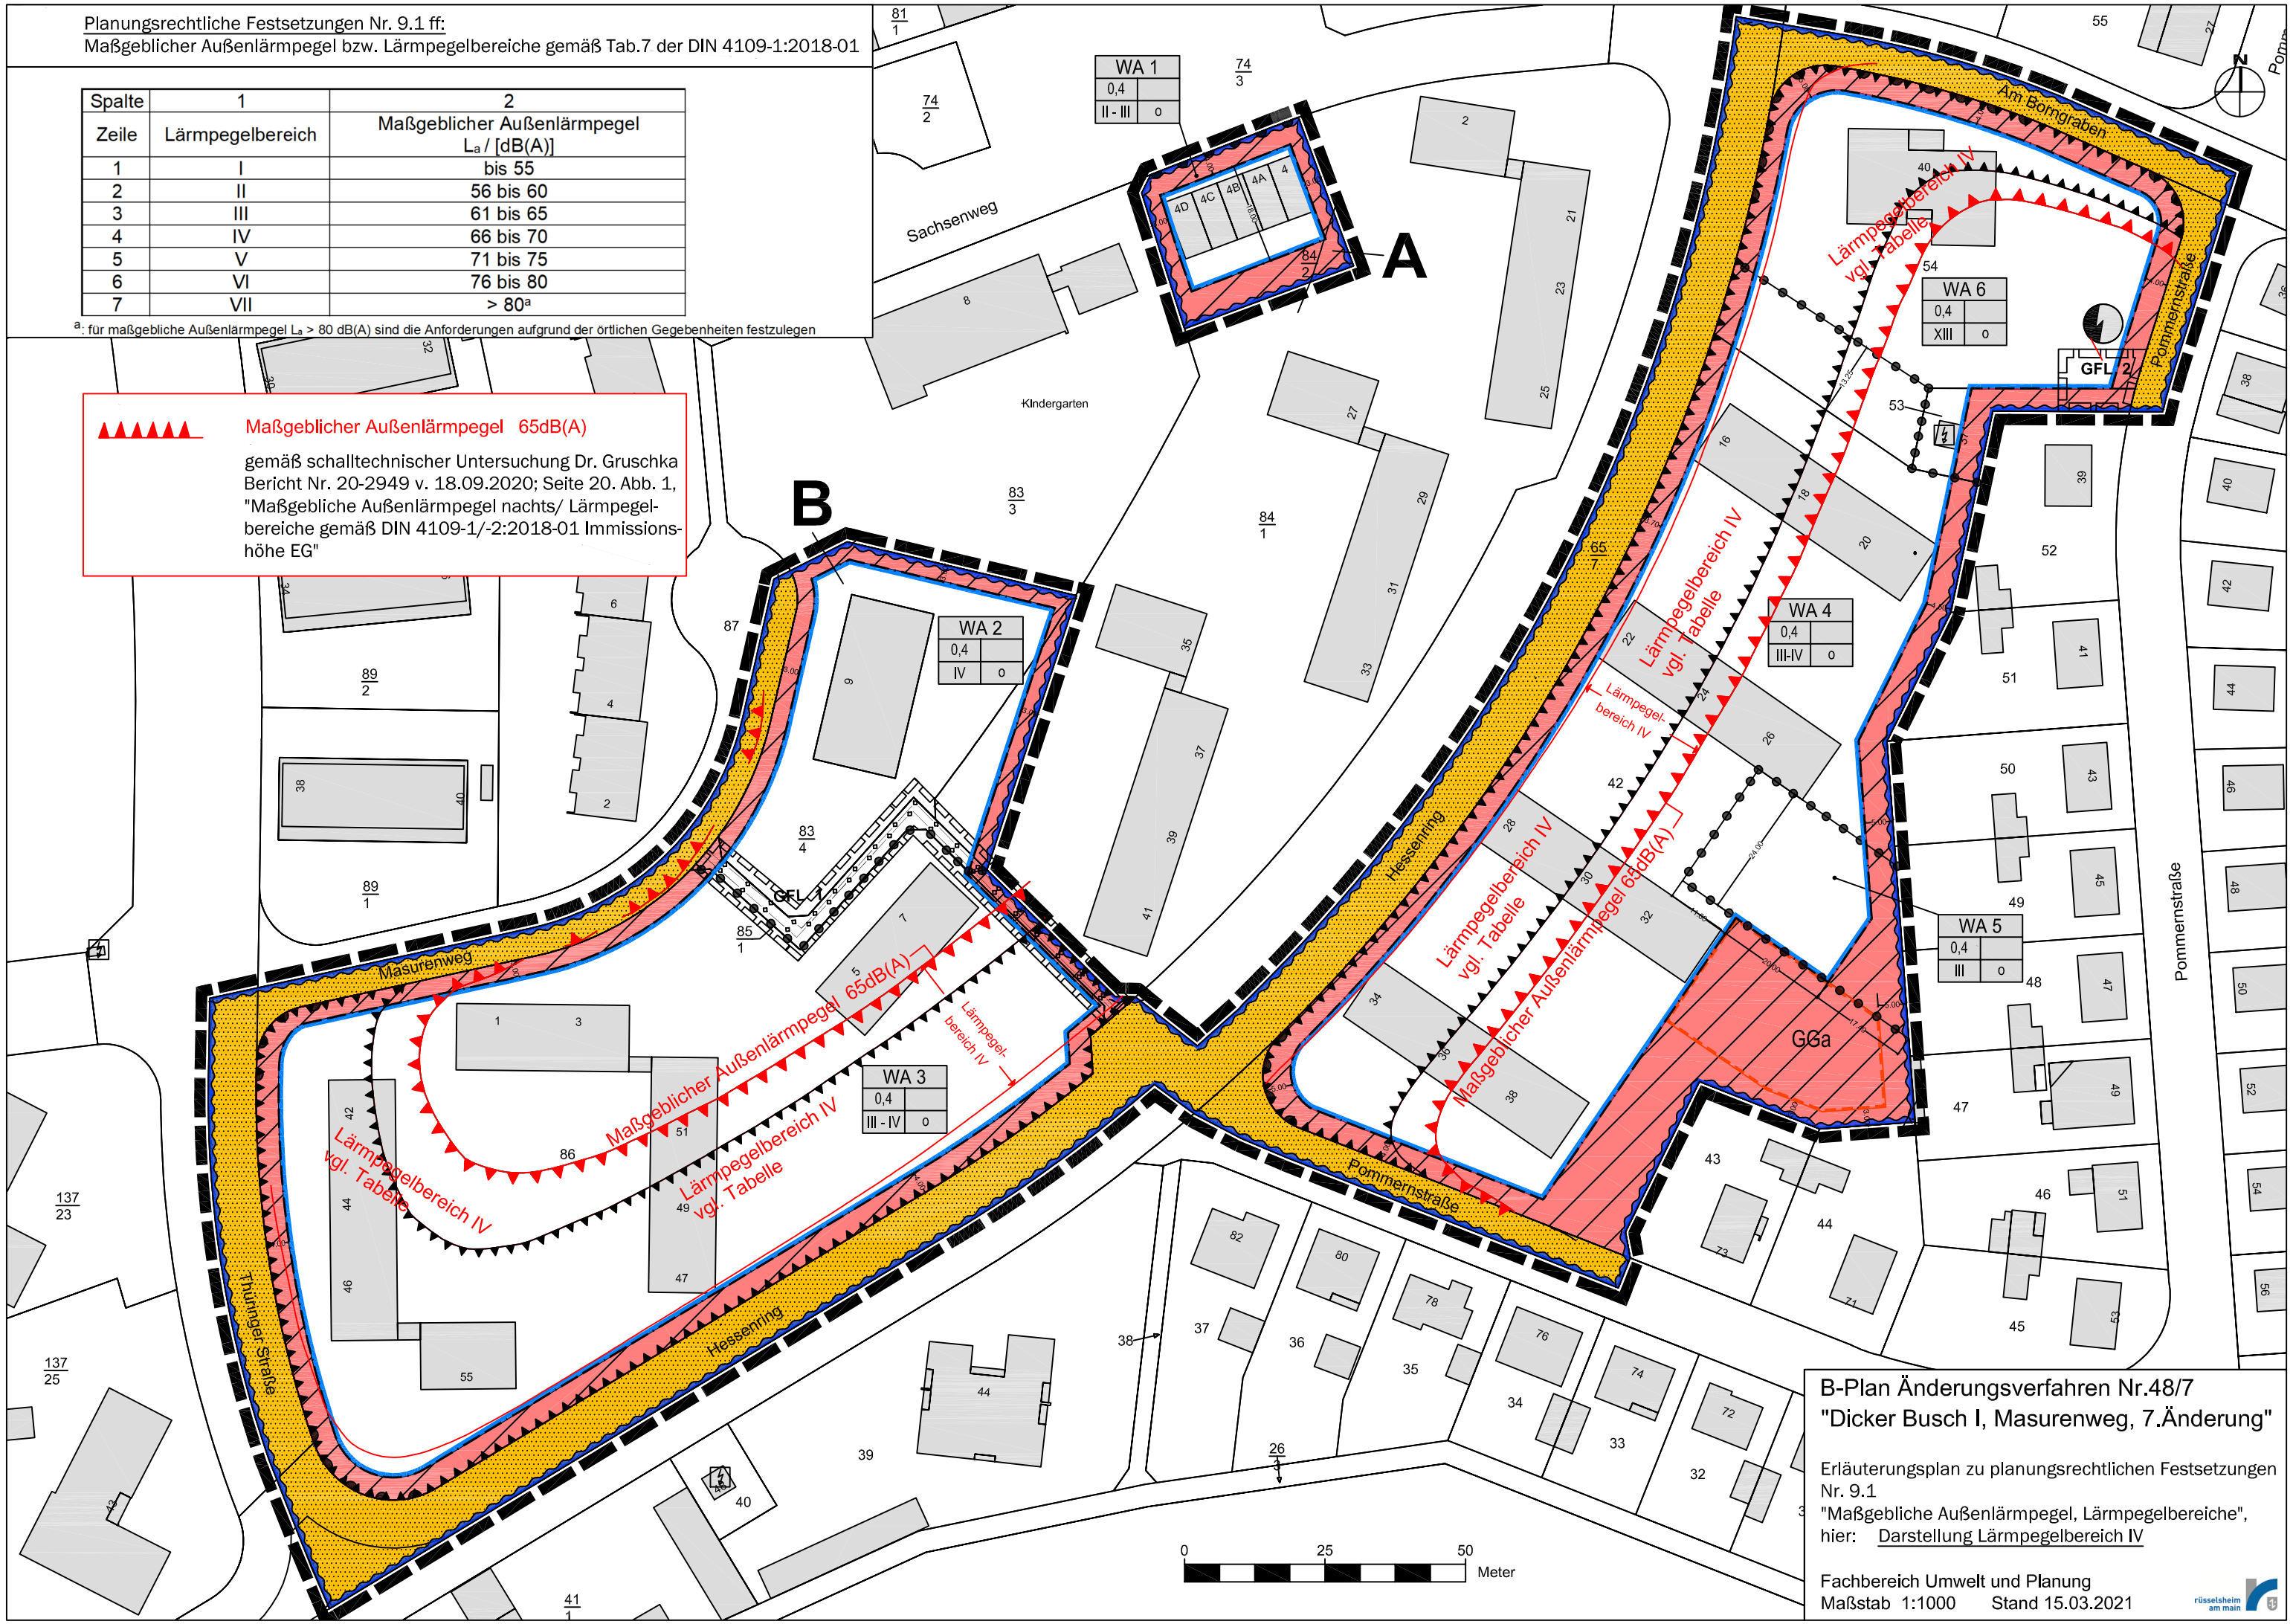

B-Plan Änderungsverfahren Nr.48/7
"Dicker Busch I, Masurenweg, 7.Änderung"

Erläuterungsplan zu planungsrechtlichen Festsetzungen Nr. 9.1
"Maßgebliche Außenlärmpegel, Lärmpegelbereiche",
hier: Darstellung Lärmpegelbereich IV

Fachbereich Umwelt und Planung
Maßstab 1:1000 Stand 15.03.2021

rüsselsheim am main