


Thüringer Straße

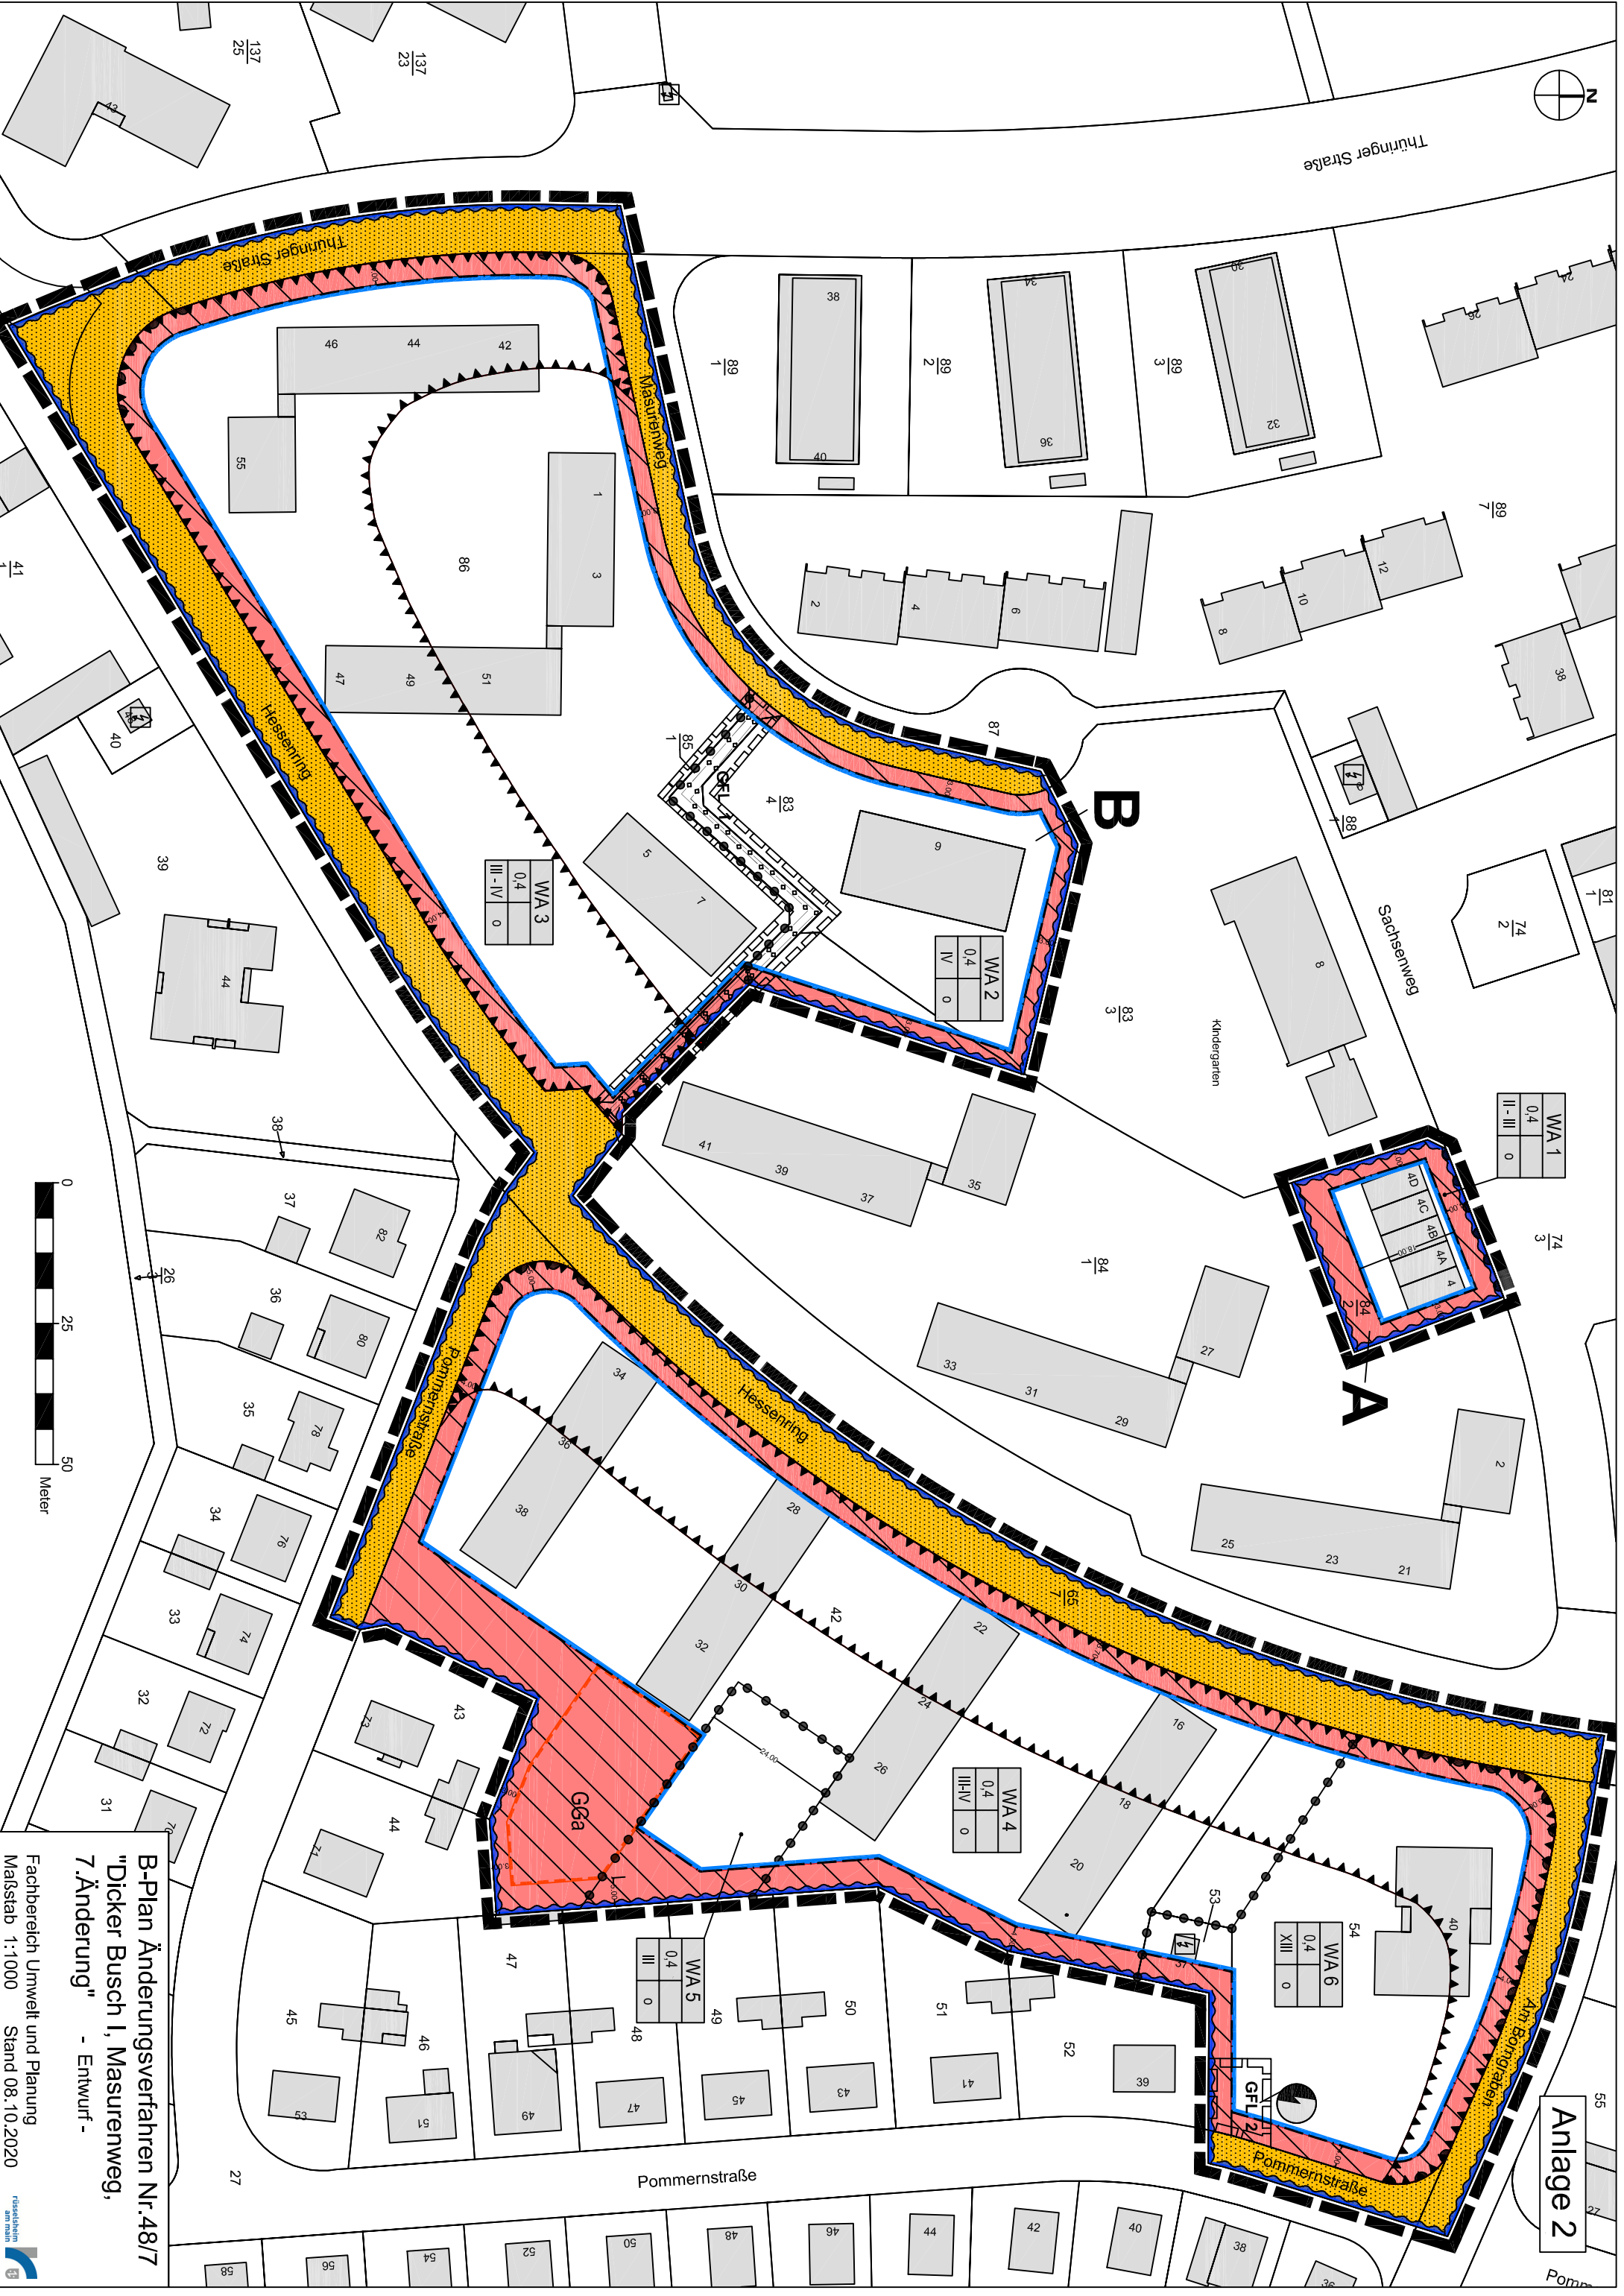

WA 3
0,4
III-IV
0


WA 2
0,4
IV
0

WA 1
0,4
II-III
0

WA 4
0,4
III-IV
0

WA 6
0,4
XIII
0

WA 5
0,4
III
0

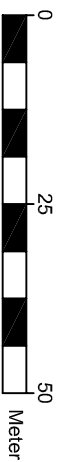

A

B

Anlage 2

B-Plan Änderungsverfahren Nr.48/7
"Dicker Busch I, Masurenweg,
7 Änderung" - Entwurf -

Fachbereich Umwelt und Planung
Maßstab 1:1000 Stand 08.10.2020

