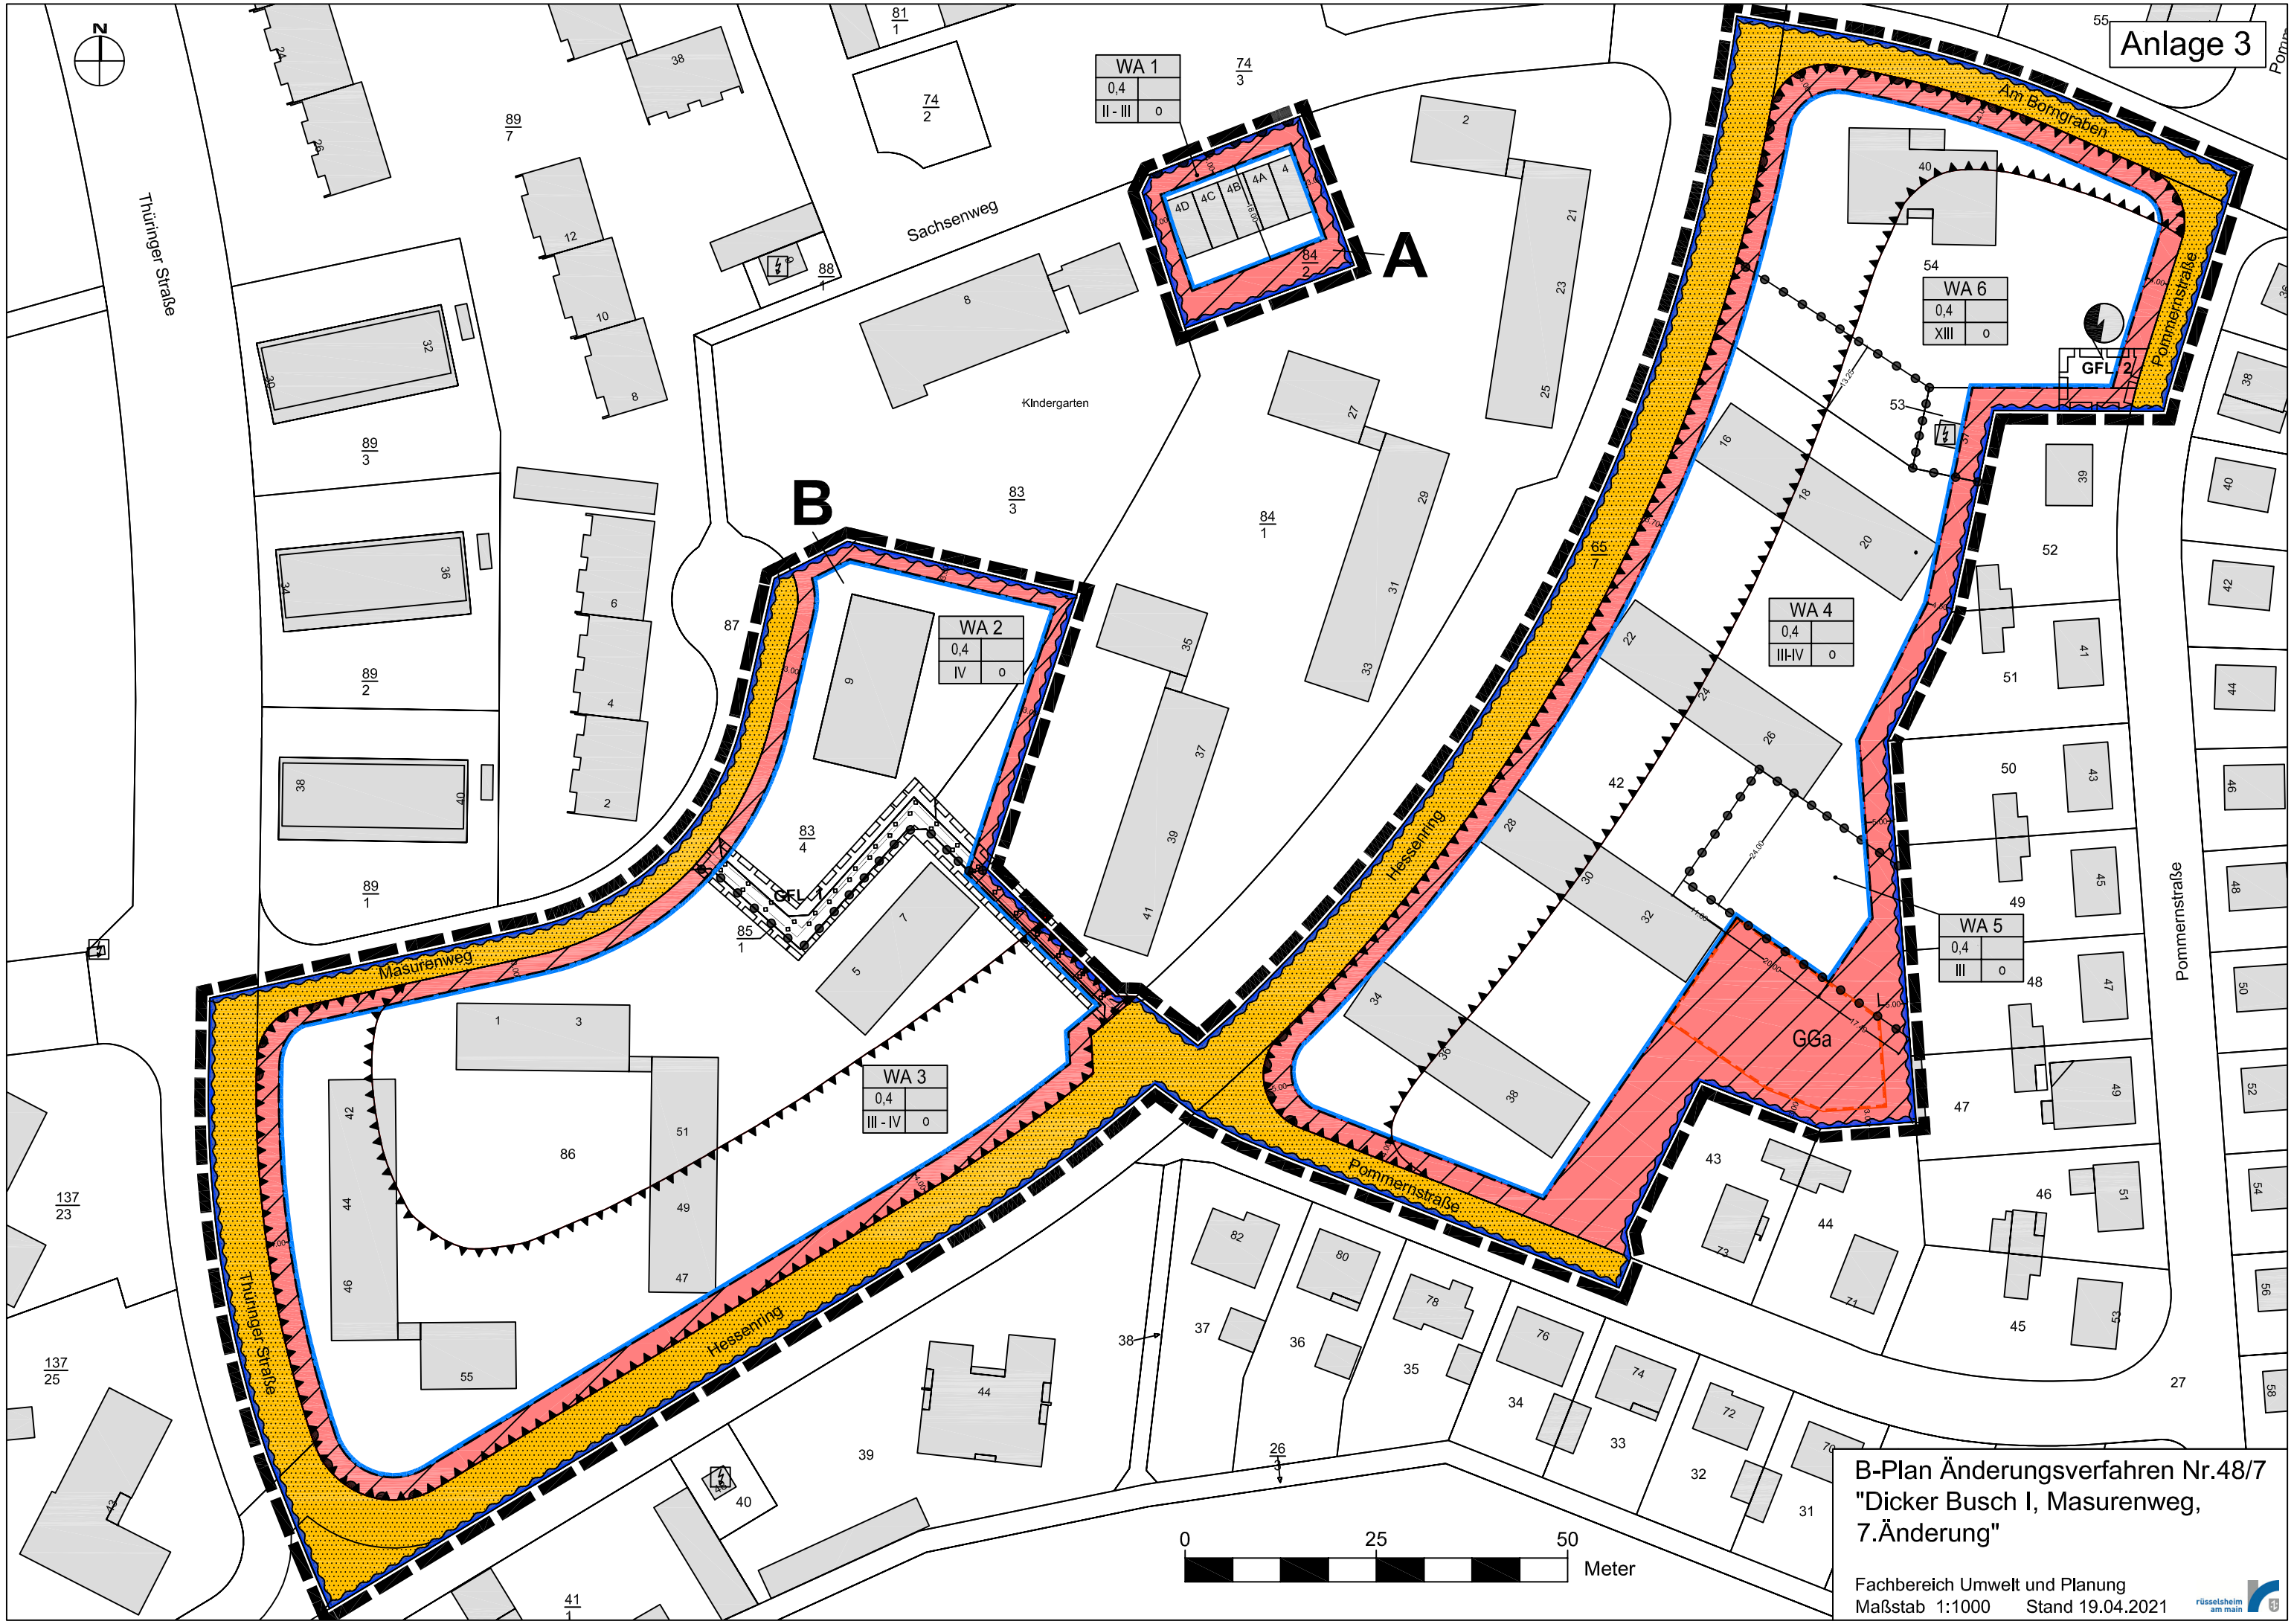

B-Plan Änderungsverfahren Nr.48/7
"Dicker Busch I, Masurenweg,
7.Änderung"

Fachbereich Umwelt und Planung
Maßstab 1:1000 Stand 19.04.2021