


**BOHRPROFIL**

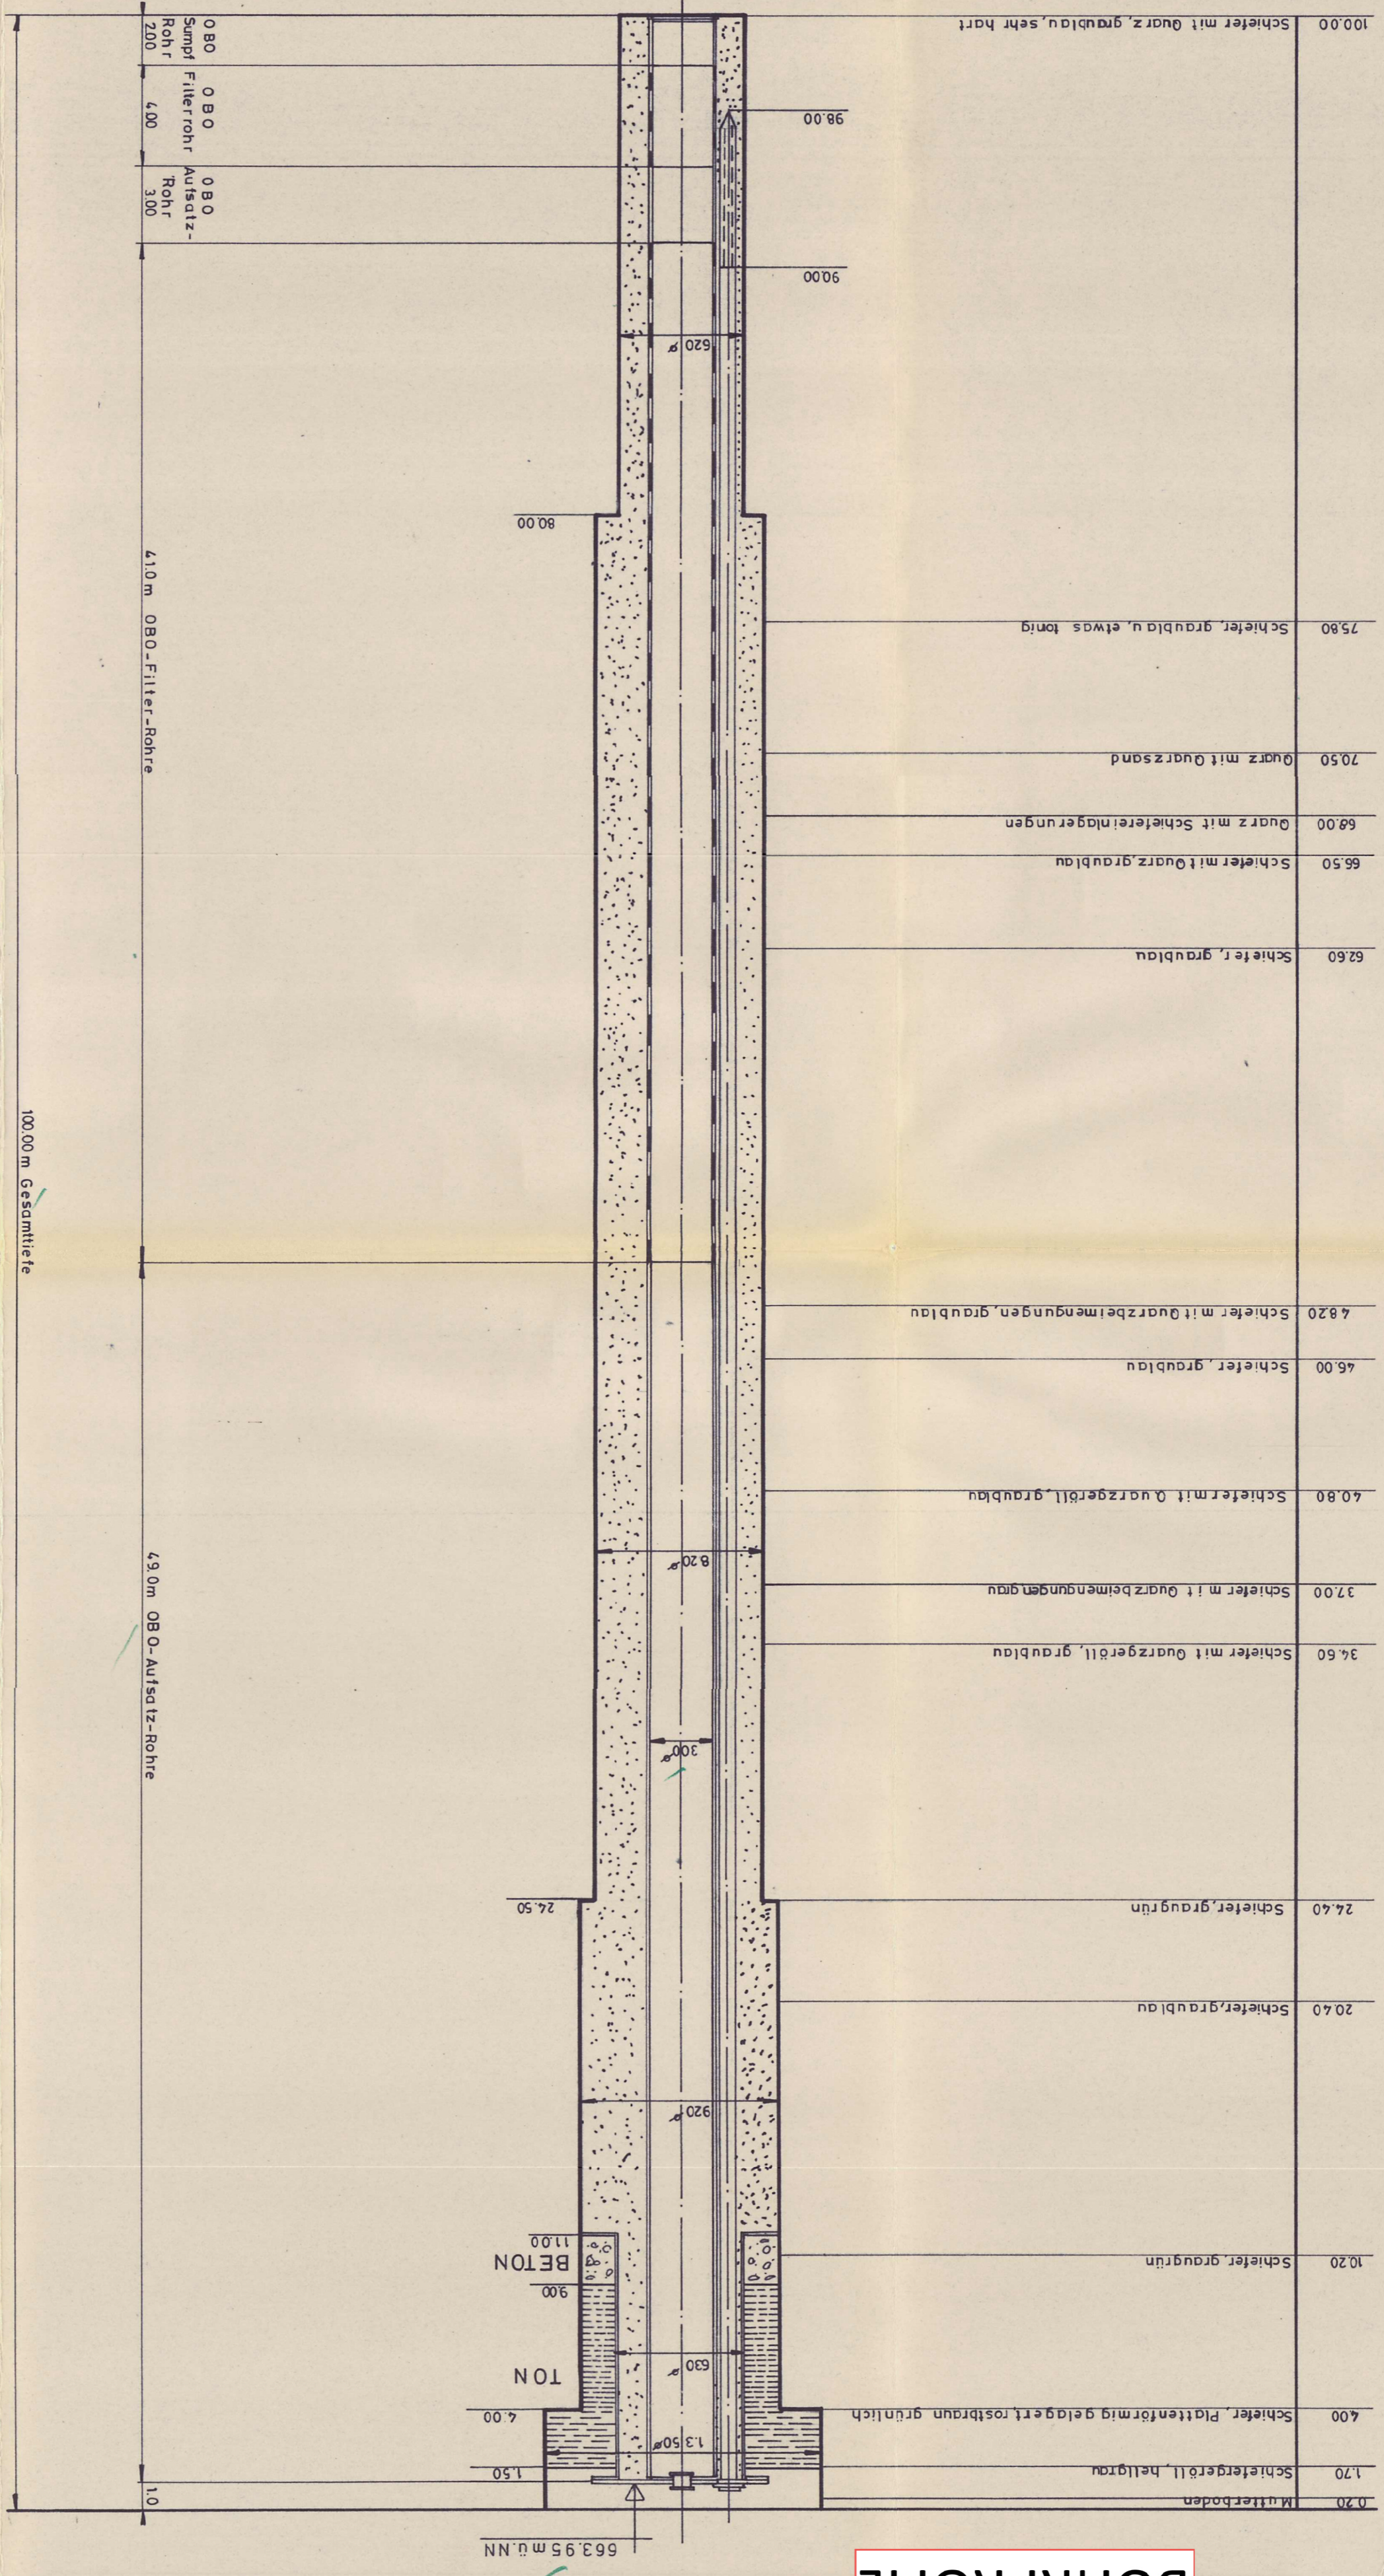

Bohrprofil - Brunnen Nr. 4

Oberreifenberg - Spatenwiese

ohne Maßstab

**ANLAGE 4**