


BOHRPROFIL

ANLAGE 9

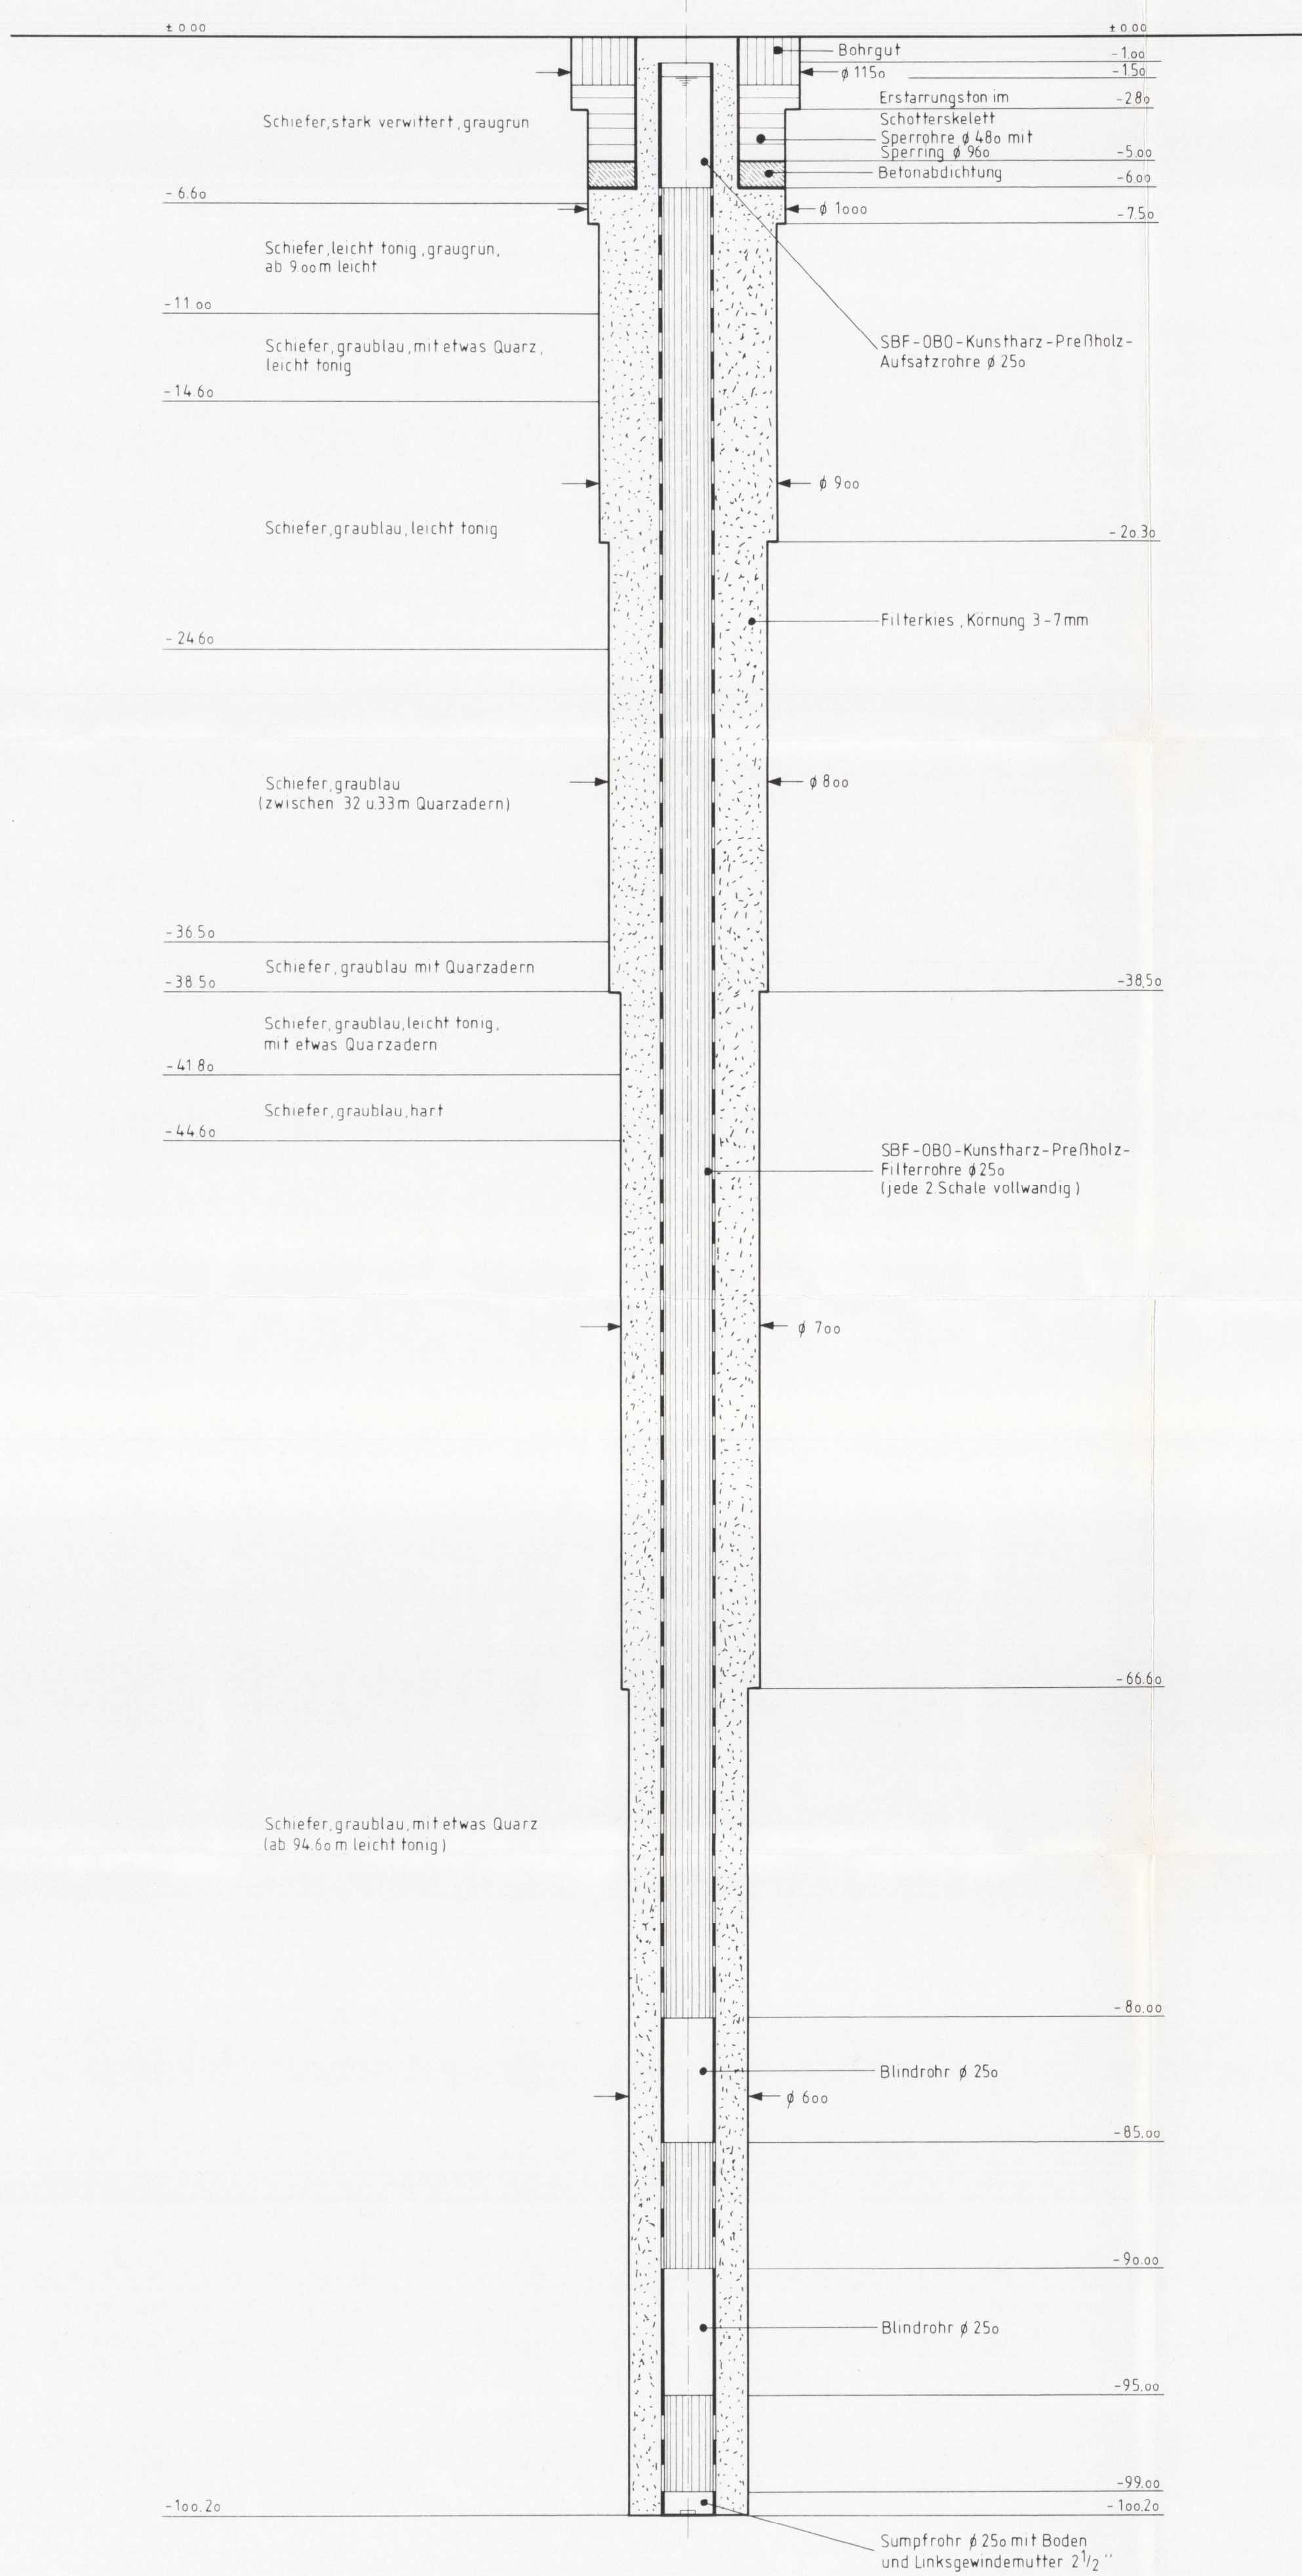

Bohrprofil - Brunnen Nr. 9

Tiefbrunnen Seelenberg - Sauwald

ohne Maßstab