


# BOHRPROFIL

# ANLAGE 6

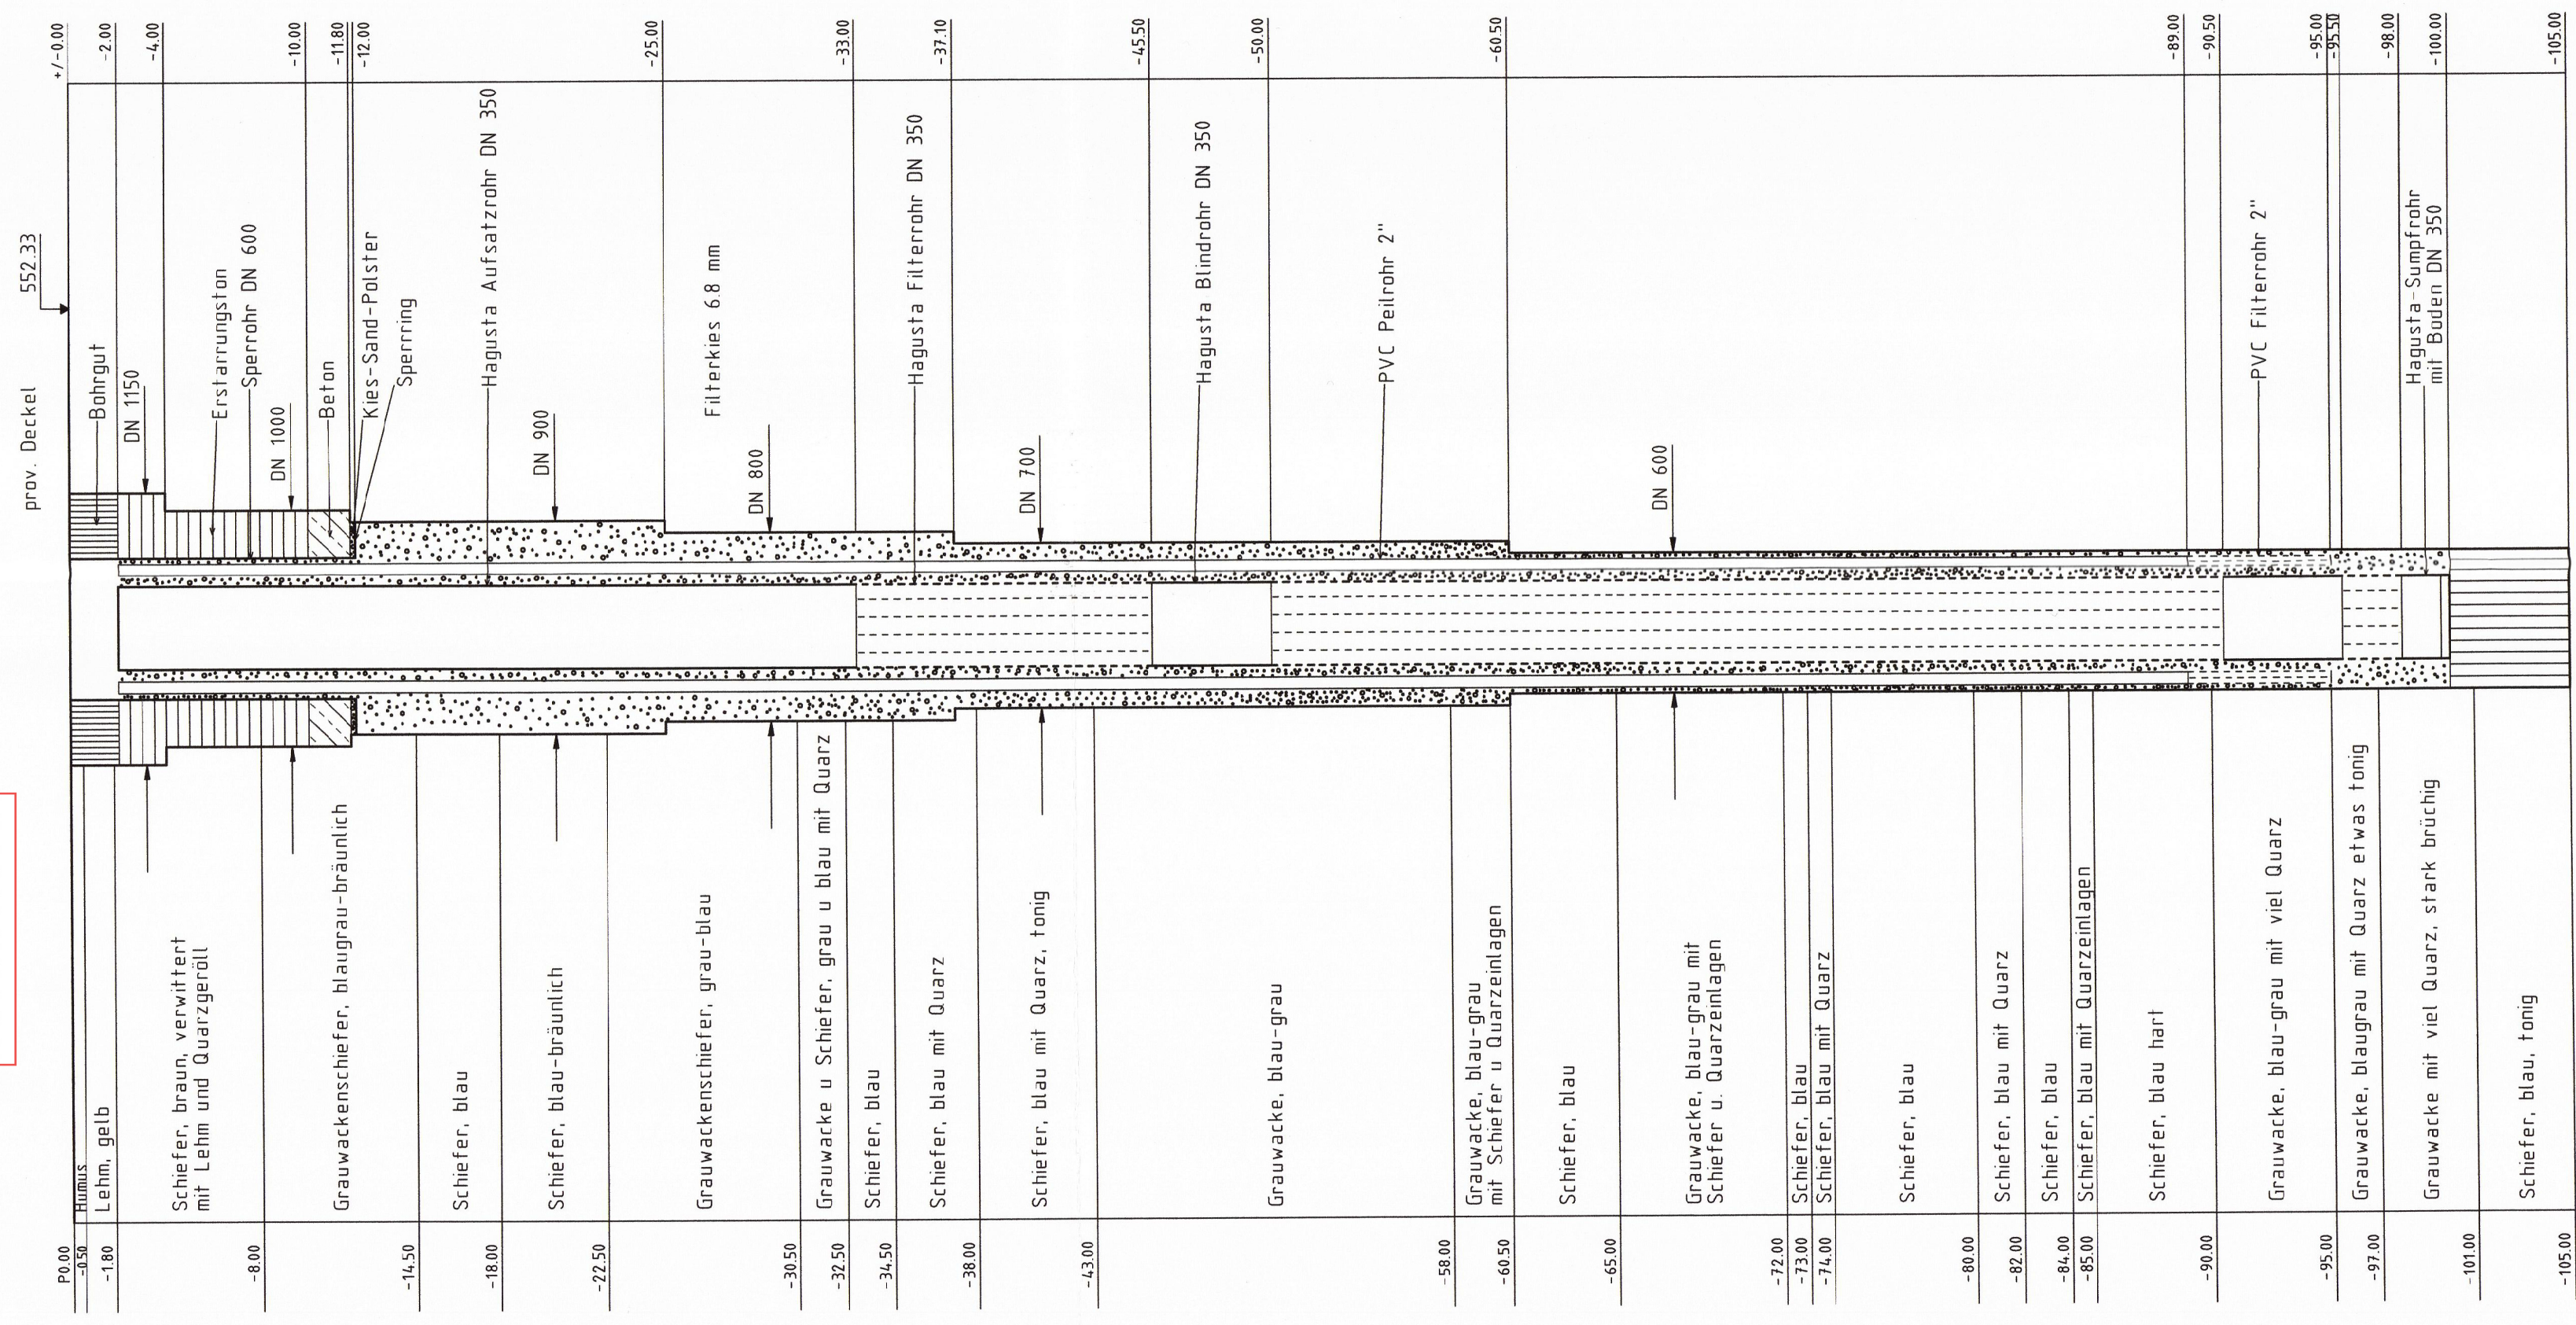

**Bohrprofil - Brunnen Nr. 6**  
**Tiefbrunnen Seelenberg - Sauwiese**

ohne Maßstab