HESSEN

Amt für Bodenmanagement Limburg a. d. Lahn

Berner Straße 11
65552 Limburg a. d. Lahn

Auszug aus dem Liegenschaftskataster

Liegenschaftskarte 1:1000
Hessen

Erstellt am 30.10.2025
Antrag: 203059089-1


Flurstück: 237/1
Flur: 13
Gemarkung: Arnoldshain

Gemeinde: Schmitten im Taunus
Kreis: Hochtaunus
Regierungsbezirk: Darmstadt



Dieser Auszug wurde maschinell erstellt.

— rechtskräftige Bauvoranfrage
— aktuelle Bauvoranfrage

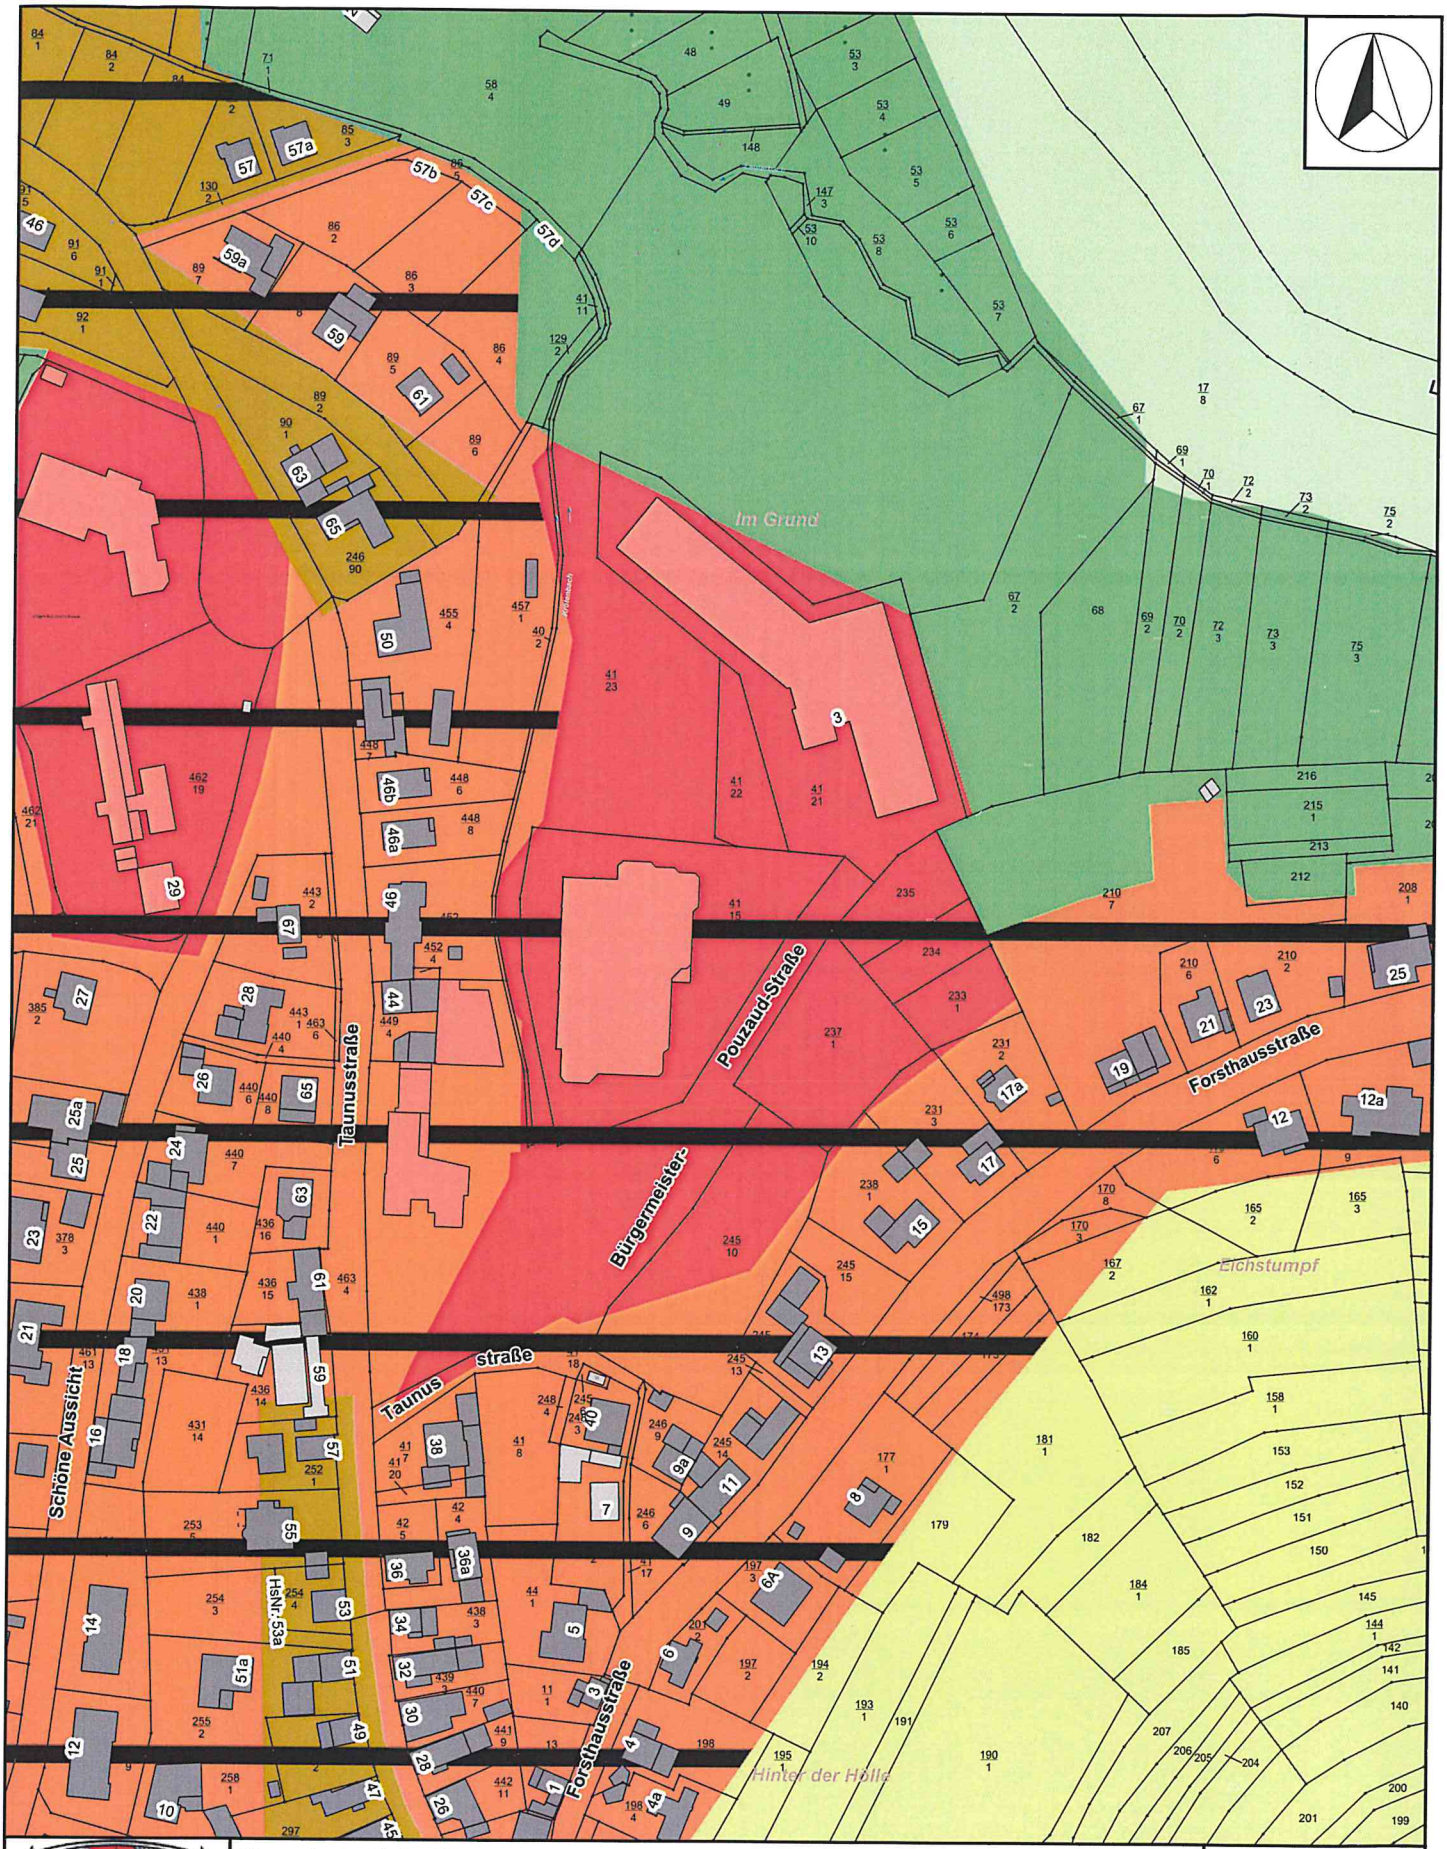

Gemeinde Schmitten

Auszug aus dem Flächennutzungsplan

Datum:
10.03.2026

Maßstab:
1 : 2.000

Alle Maße sowie die Lage- und Höhenangaben sind vor Ort zu prüfen