



1. Stadt Steinbach  
Bebauungsplan „Schwalbacher Straße“  
Bebauungstypologien

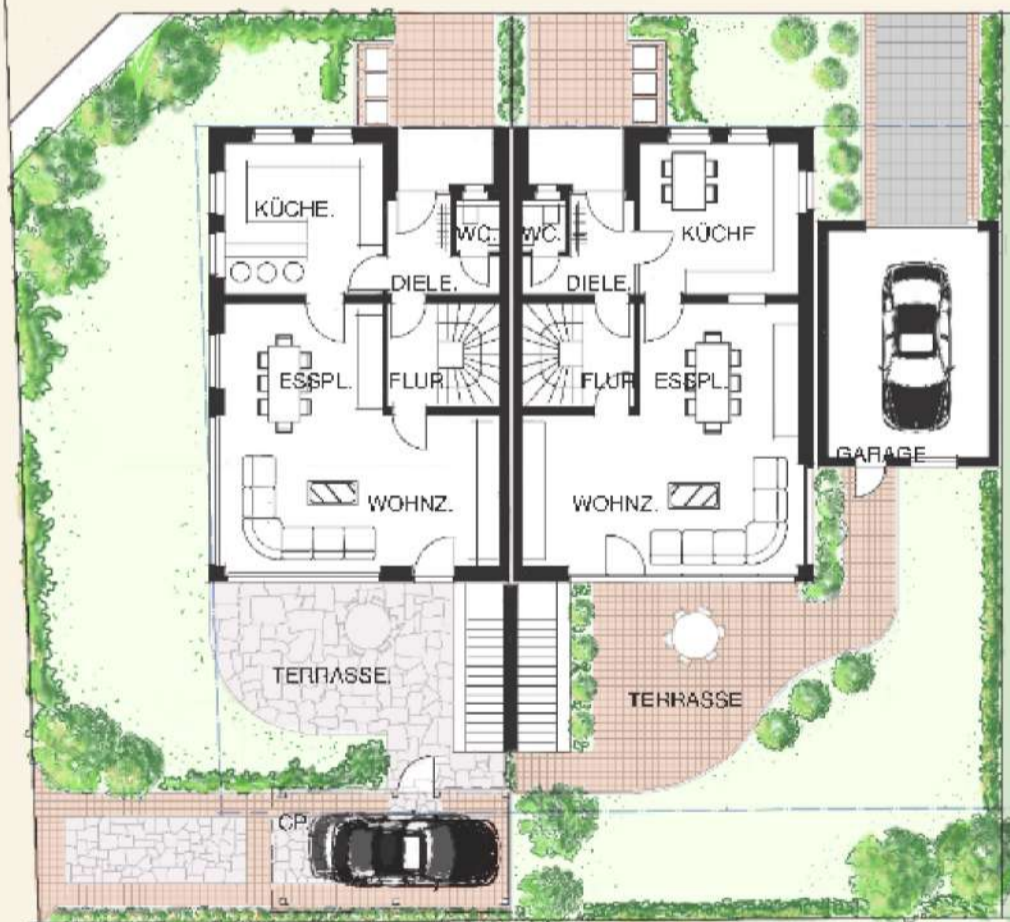

Stand: April 2023 Bearbeitet: P.Lewa/E. Schade Maßstab: 1:200



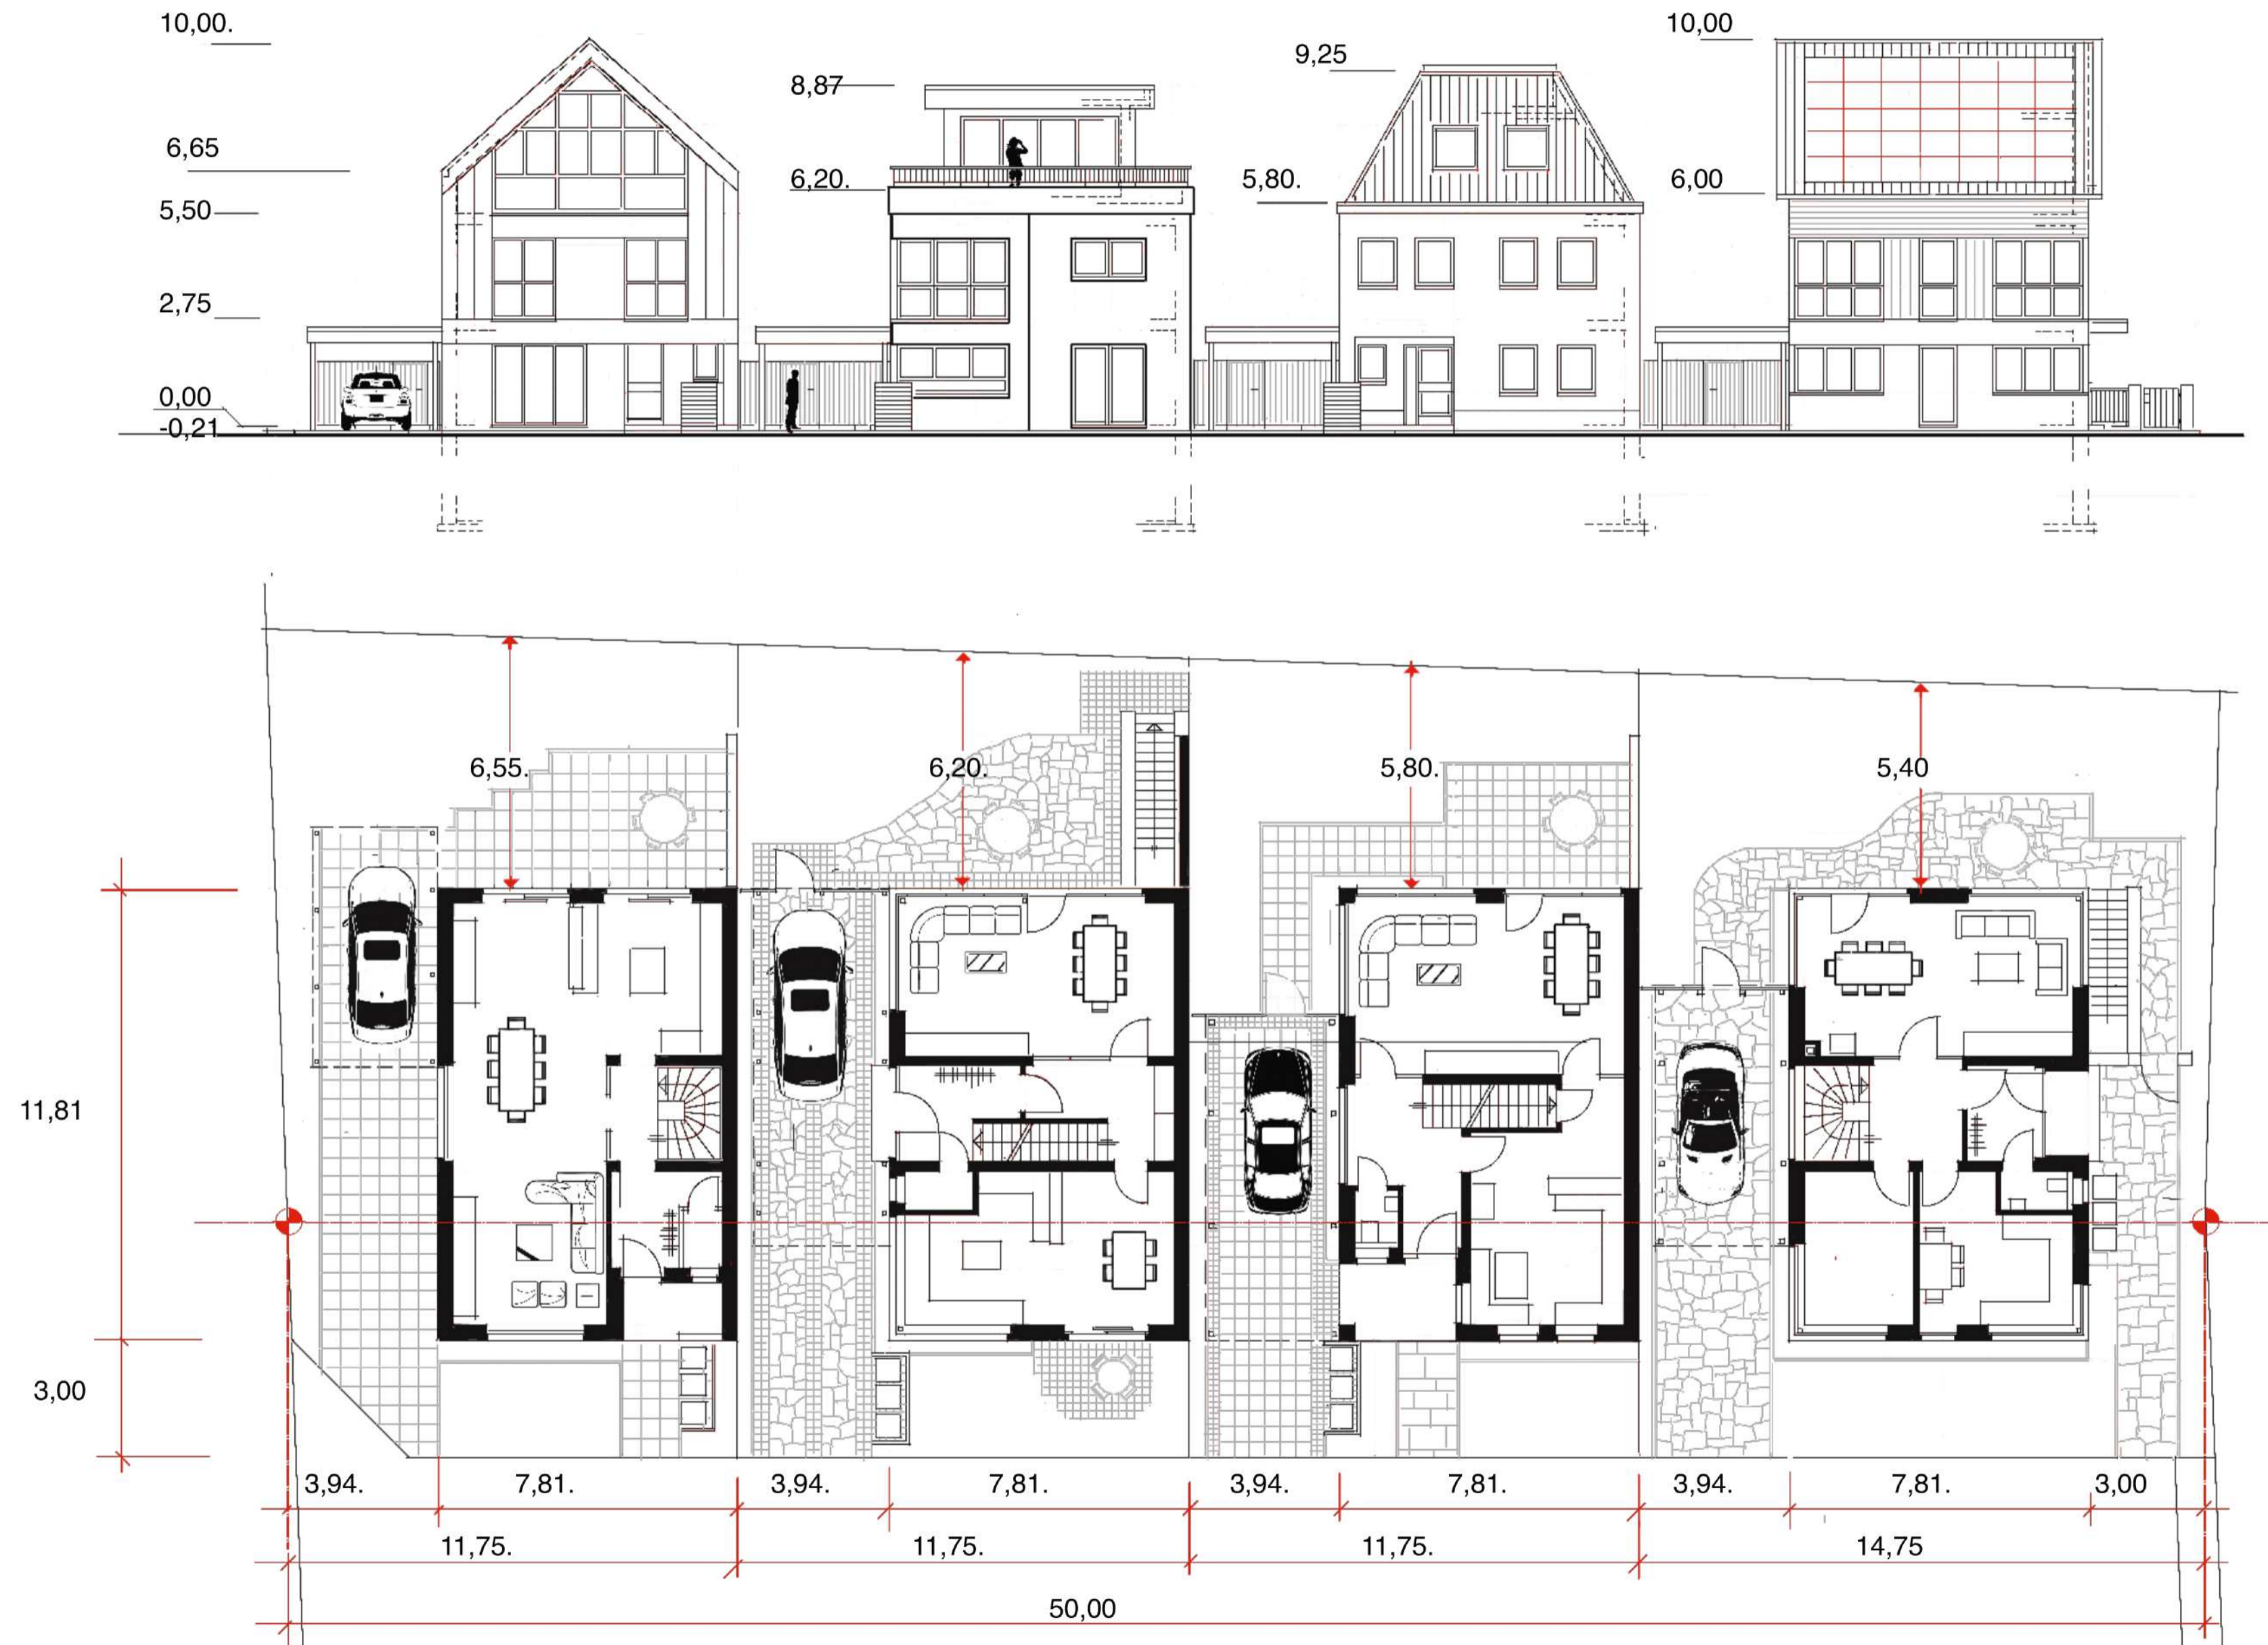

Stand: April 2023 Bearbeitet: P.Lewa/E. Schade Maßstab: 1:300



Stand: April 2023 Bearbeitet: P.Lewa/E. Schade Maßstab: 1:200



Stand: Mai 2023 Bearbeitet: P.Lewa/E. Schade Maßstab: 1:200