



Nutzungsverteilung
EG

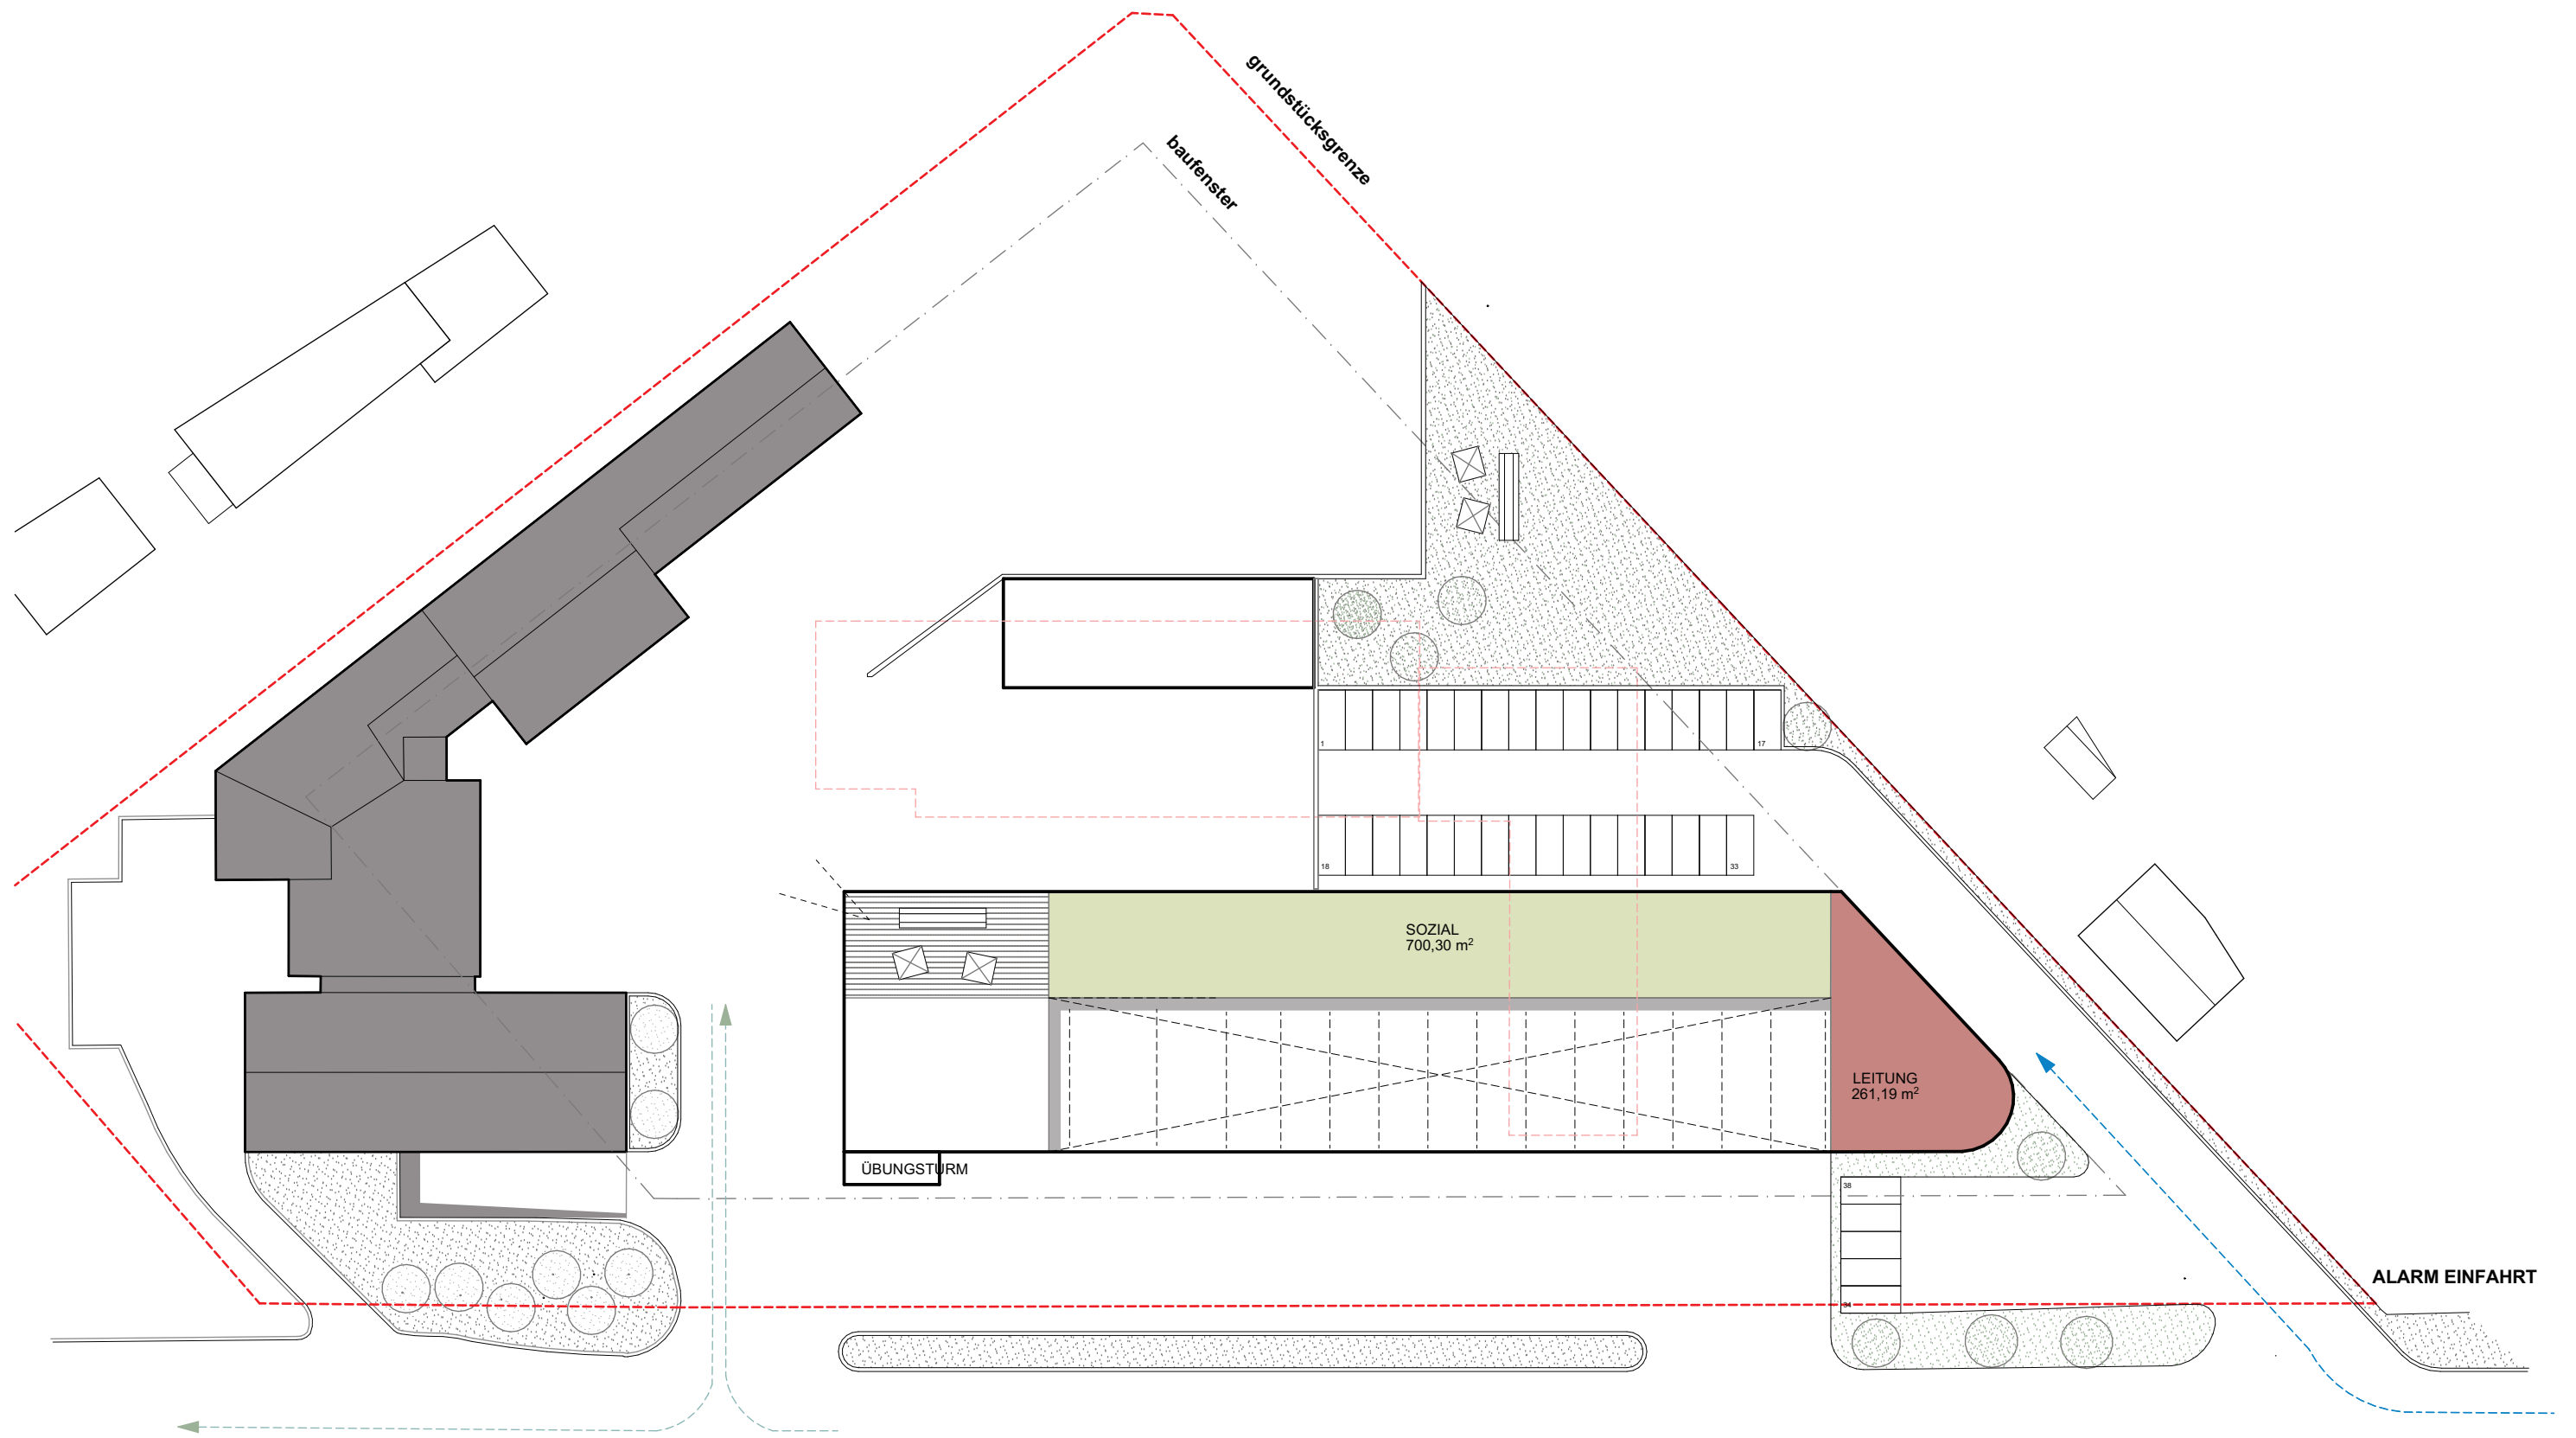


Nutzungsverteilung
1 OG

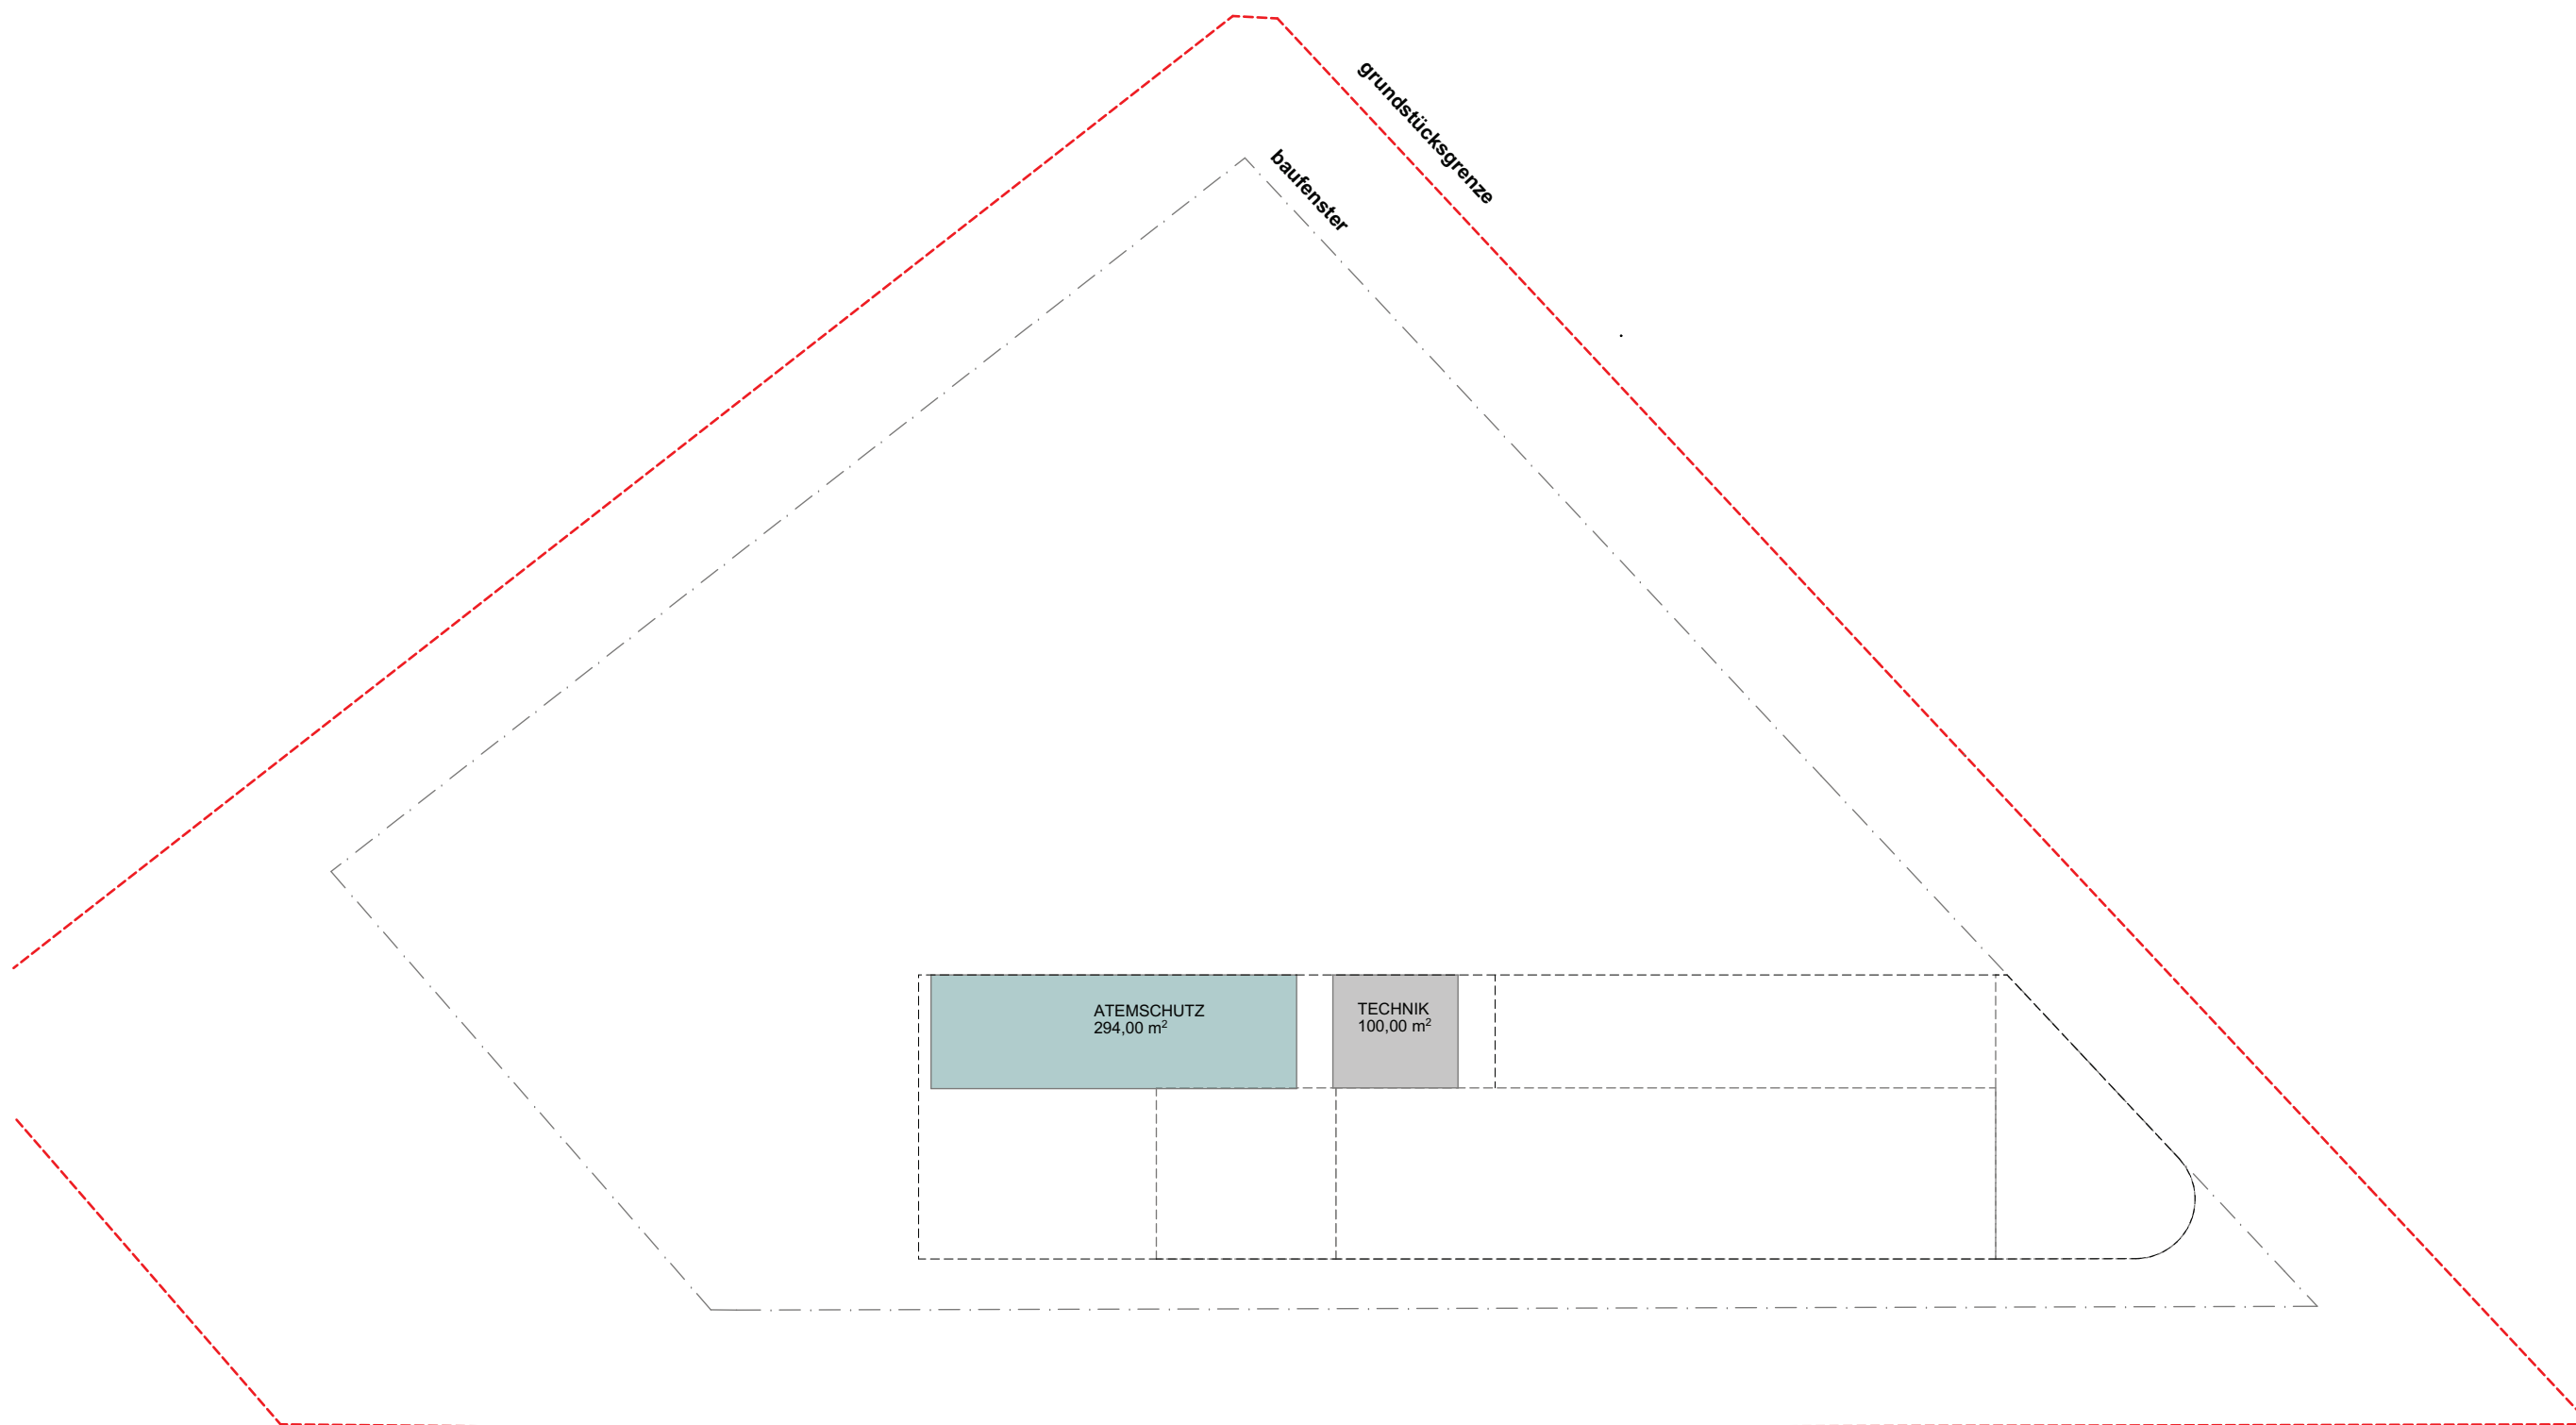


- Fahrzeughalle
- Werkstätte
- Abrollcontainer
- Übung
- Social
- Service
- Umkleiden
- Leitung
- Technik

Nutzungsverteilung
UG

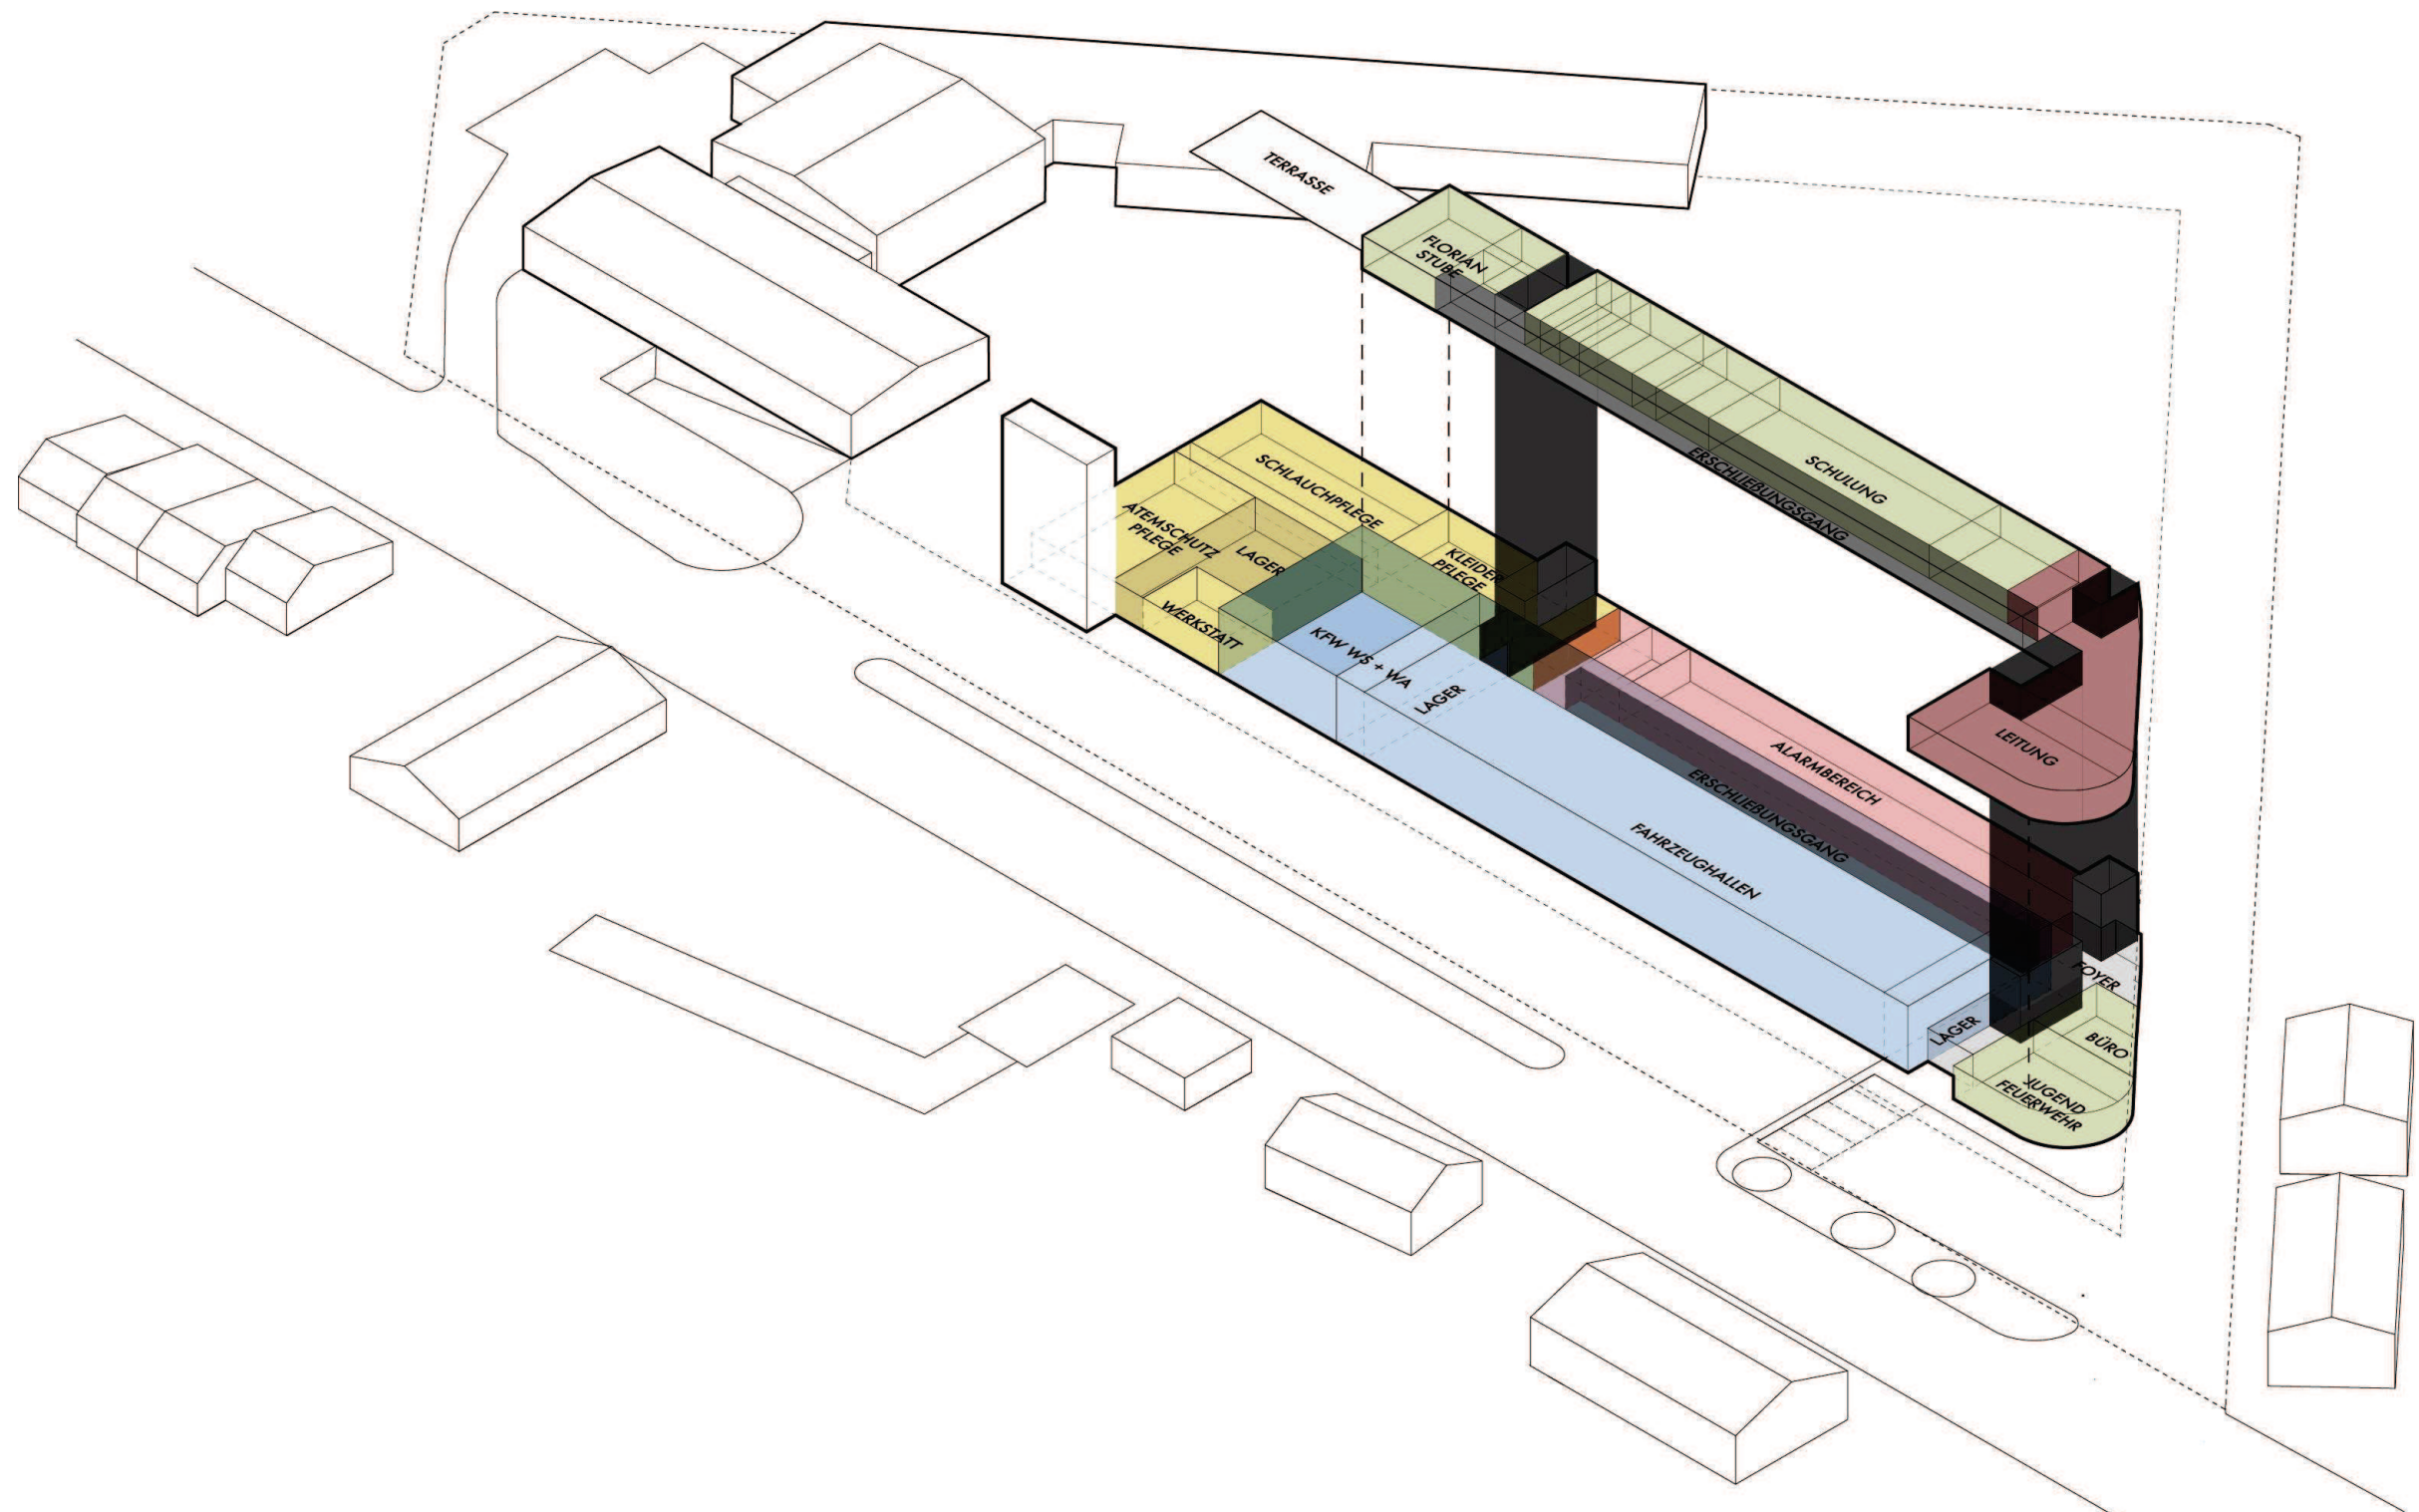


- Fahrzeughalle
- Werkstätte
- Übung
- Social
- Service
- Umkleiden
- Leitung
- Technik


Isometrie
Nutzungsverteilung

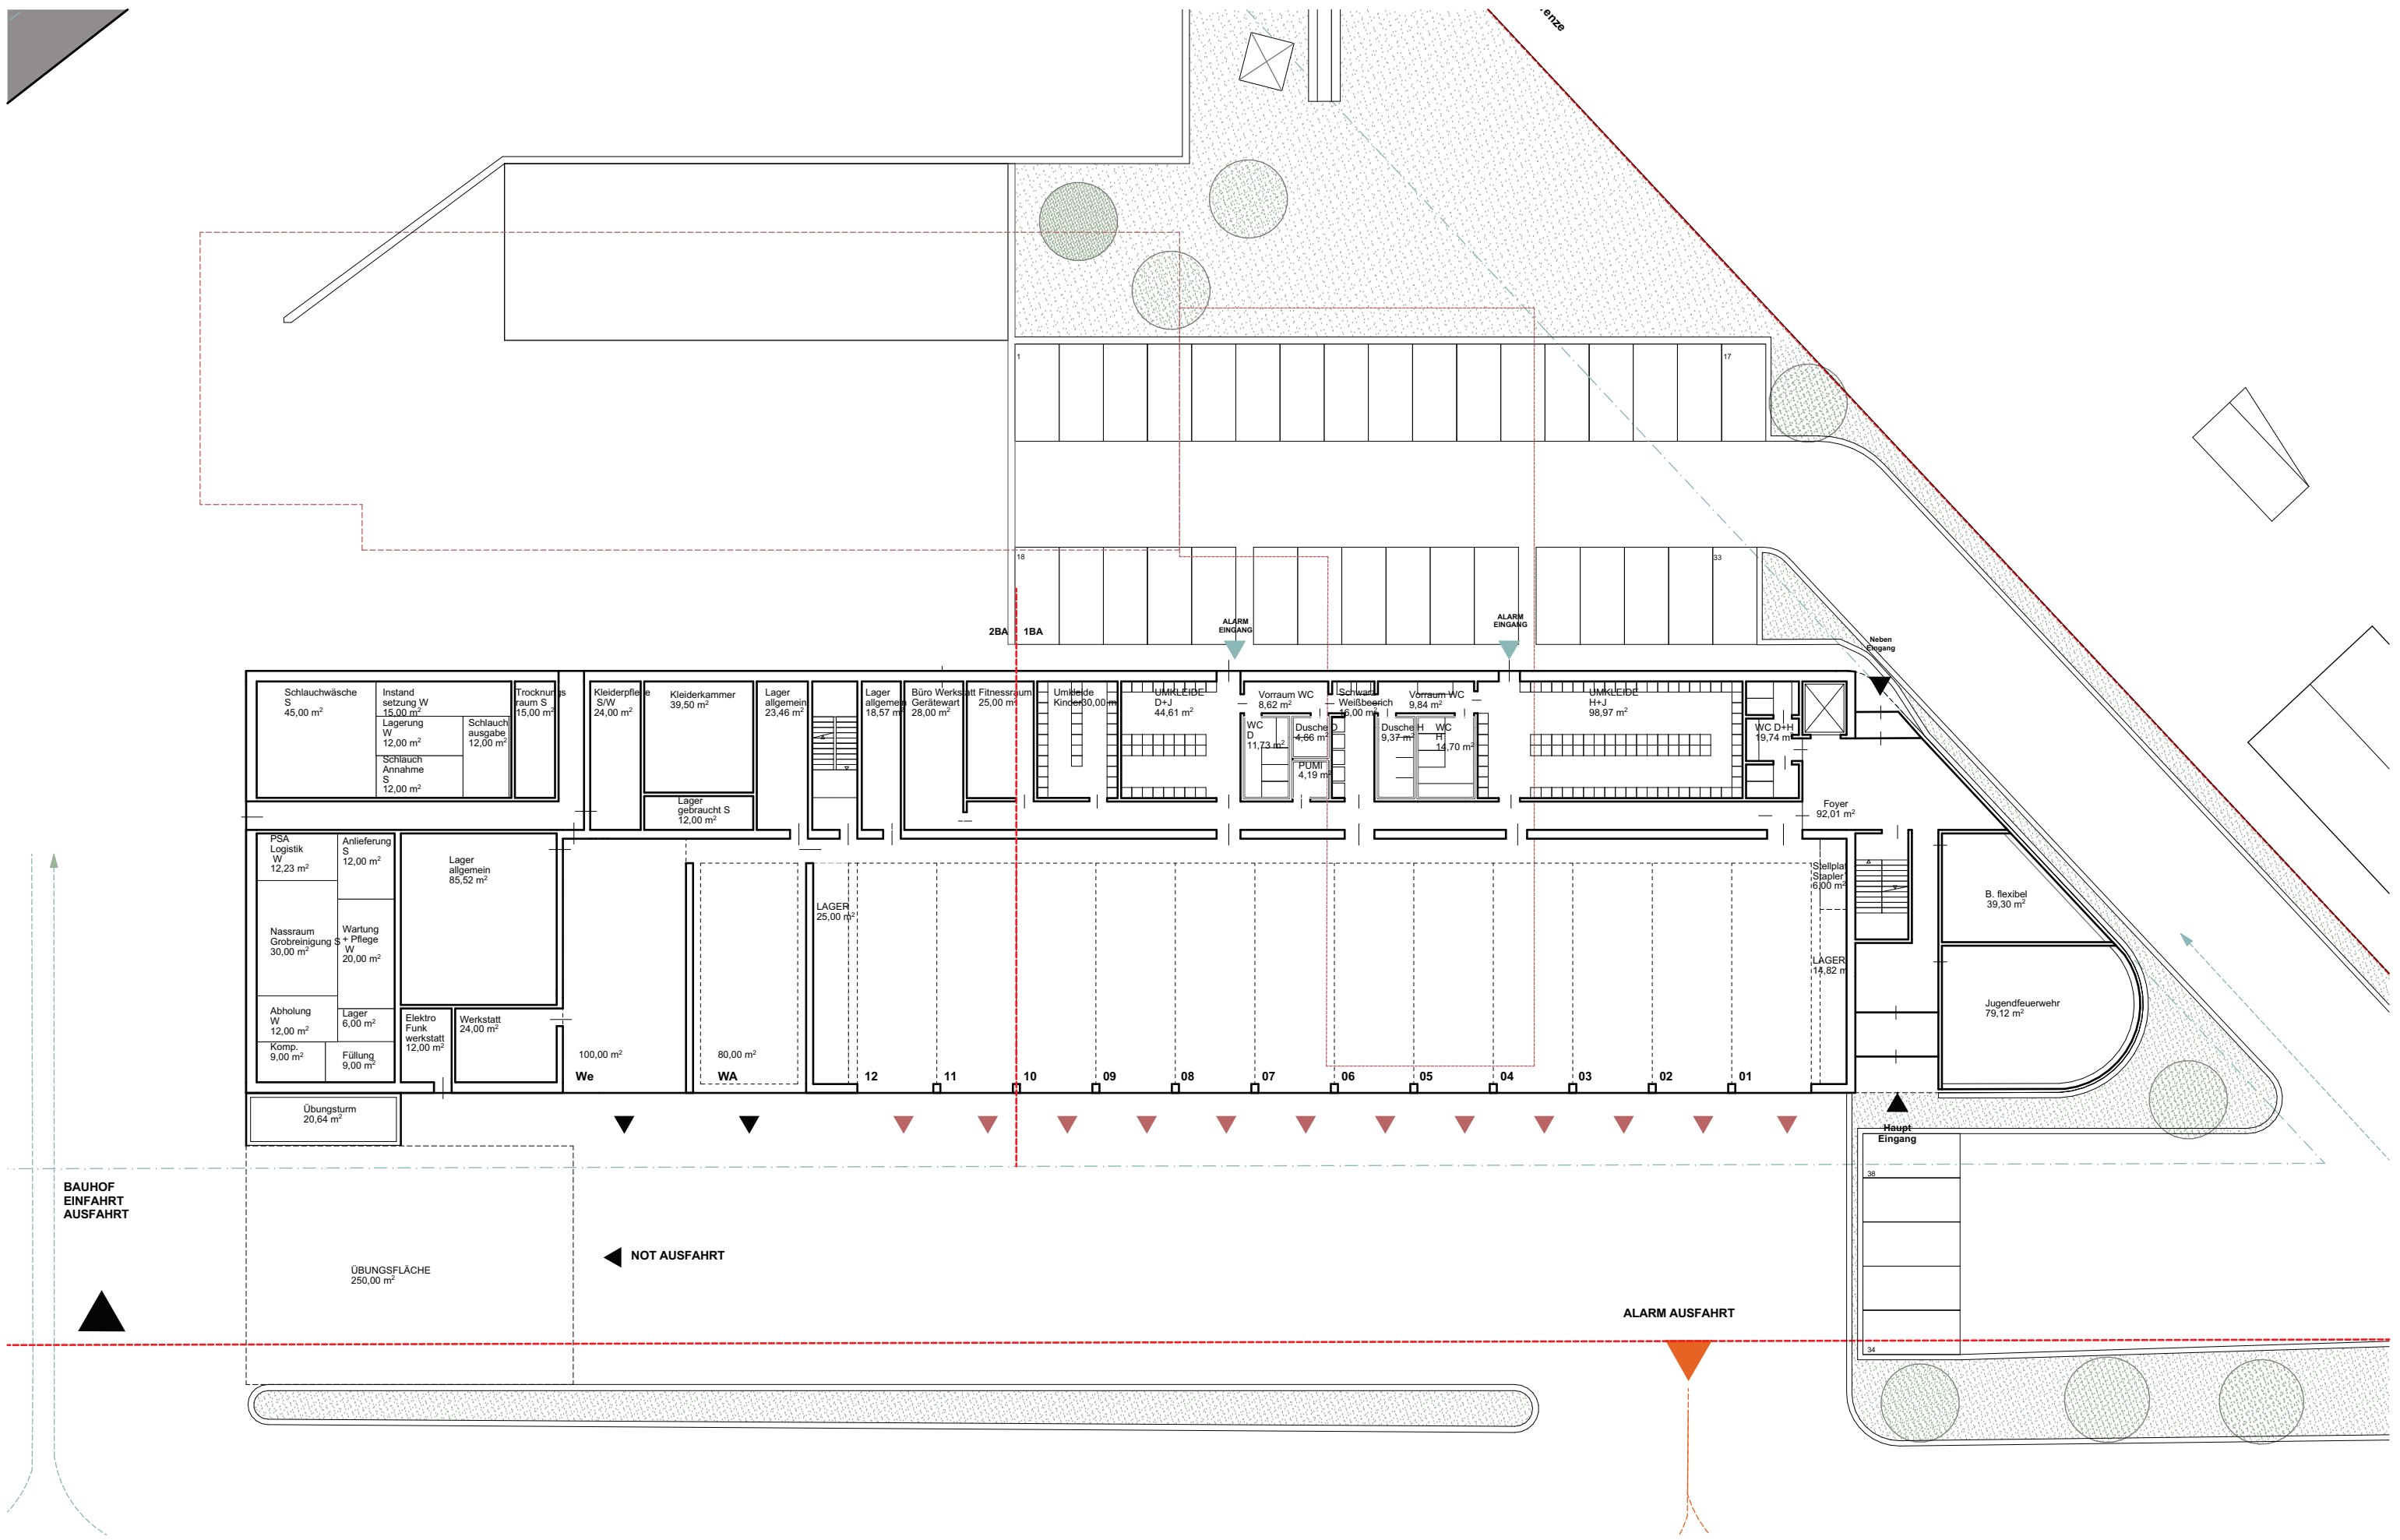


Grundrisse
EG

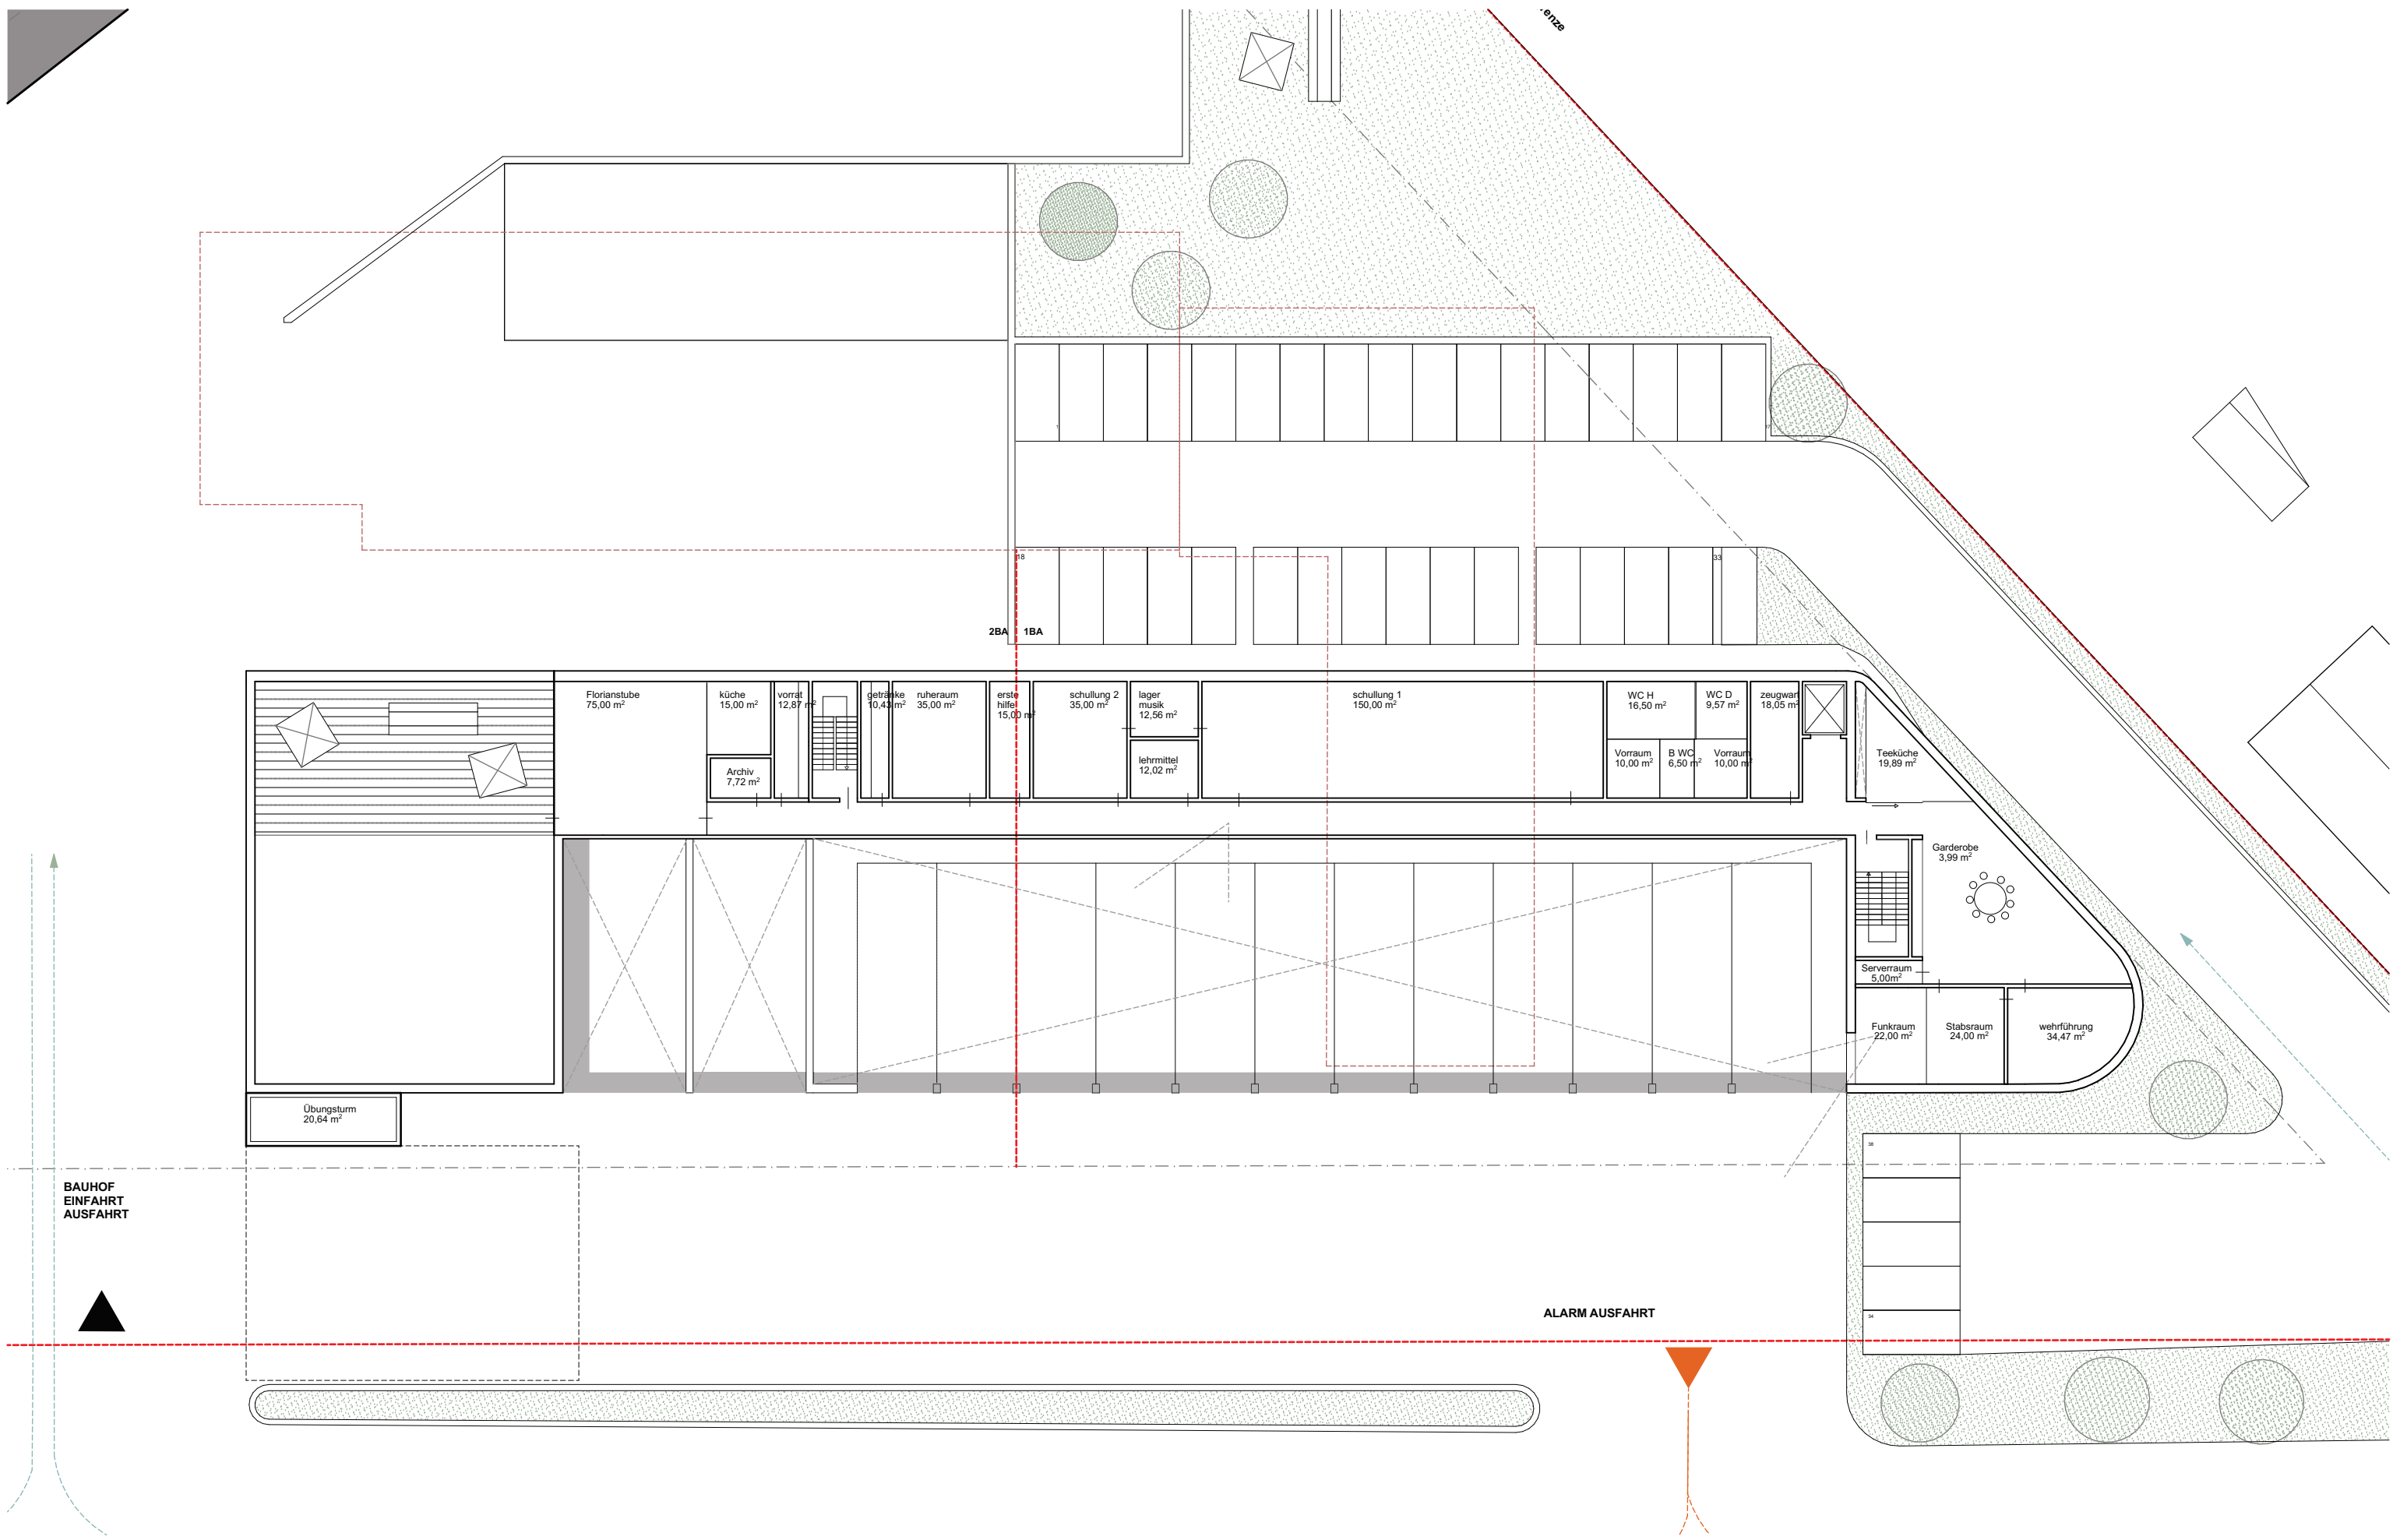


Grundrisse
1 OG

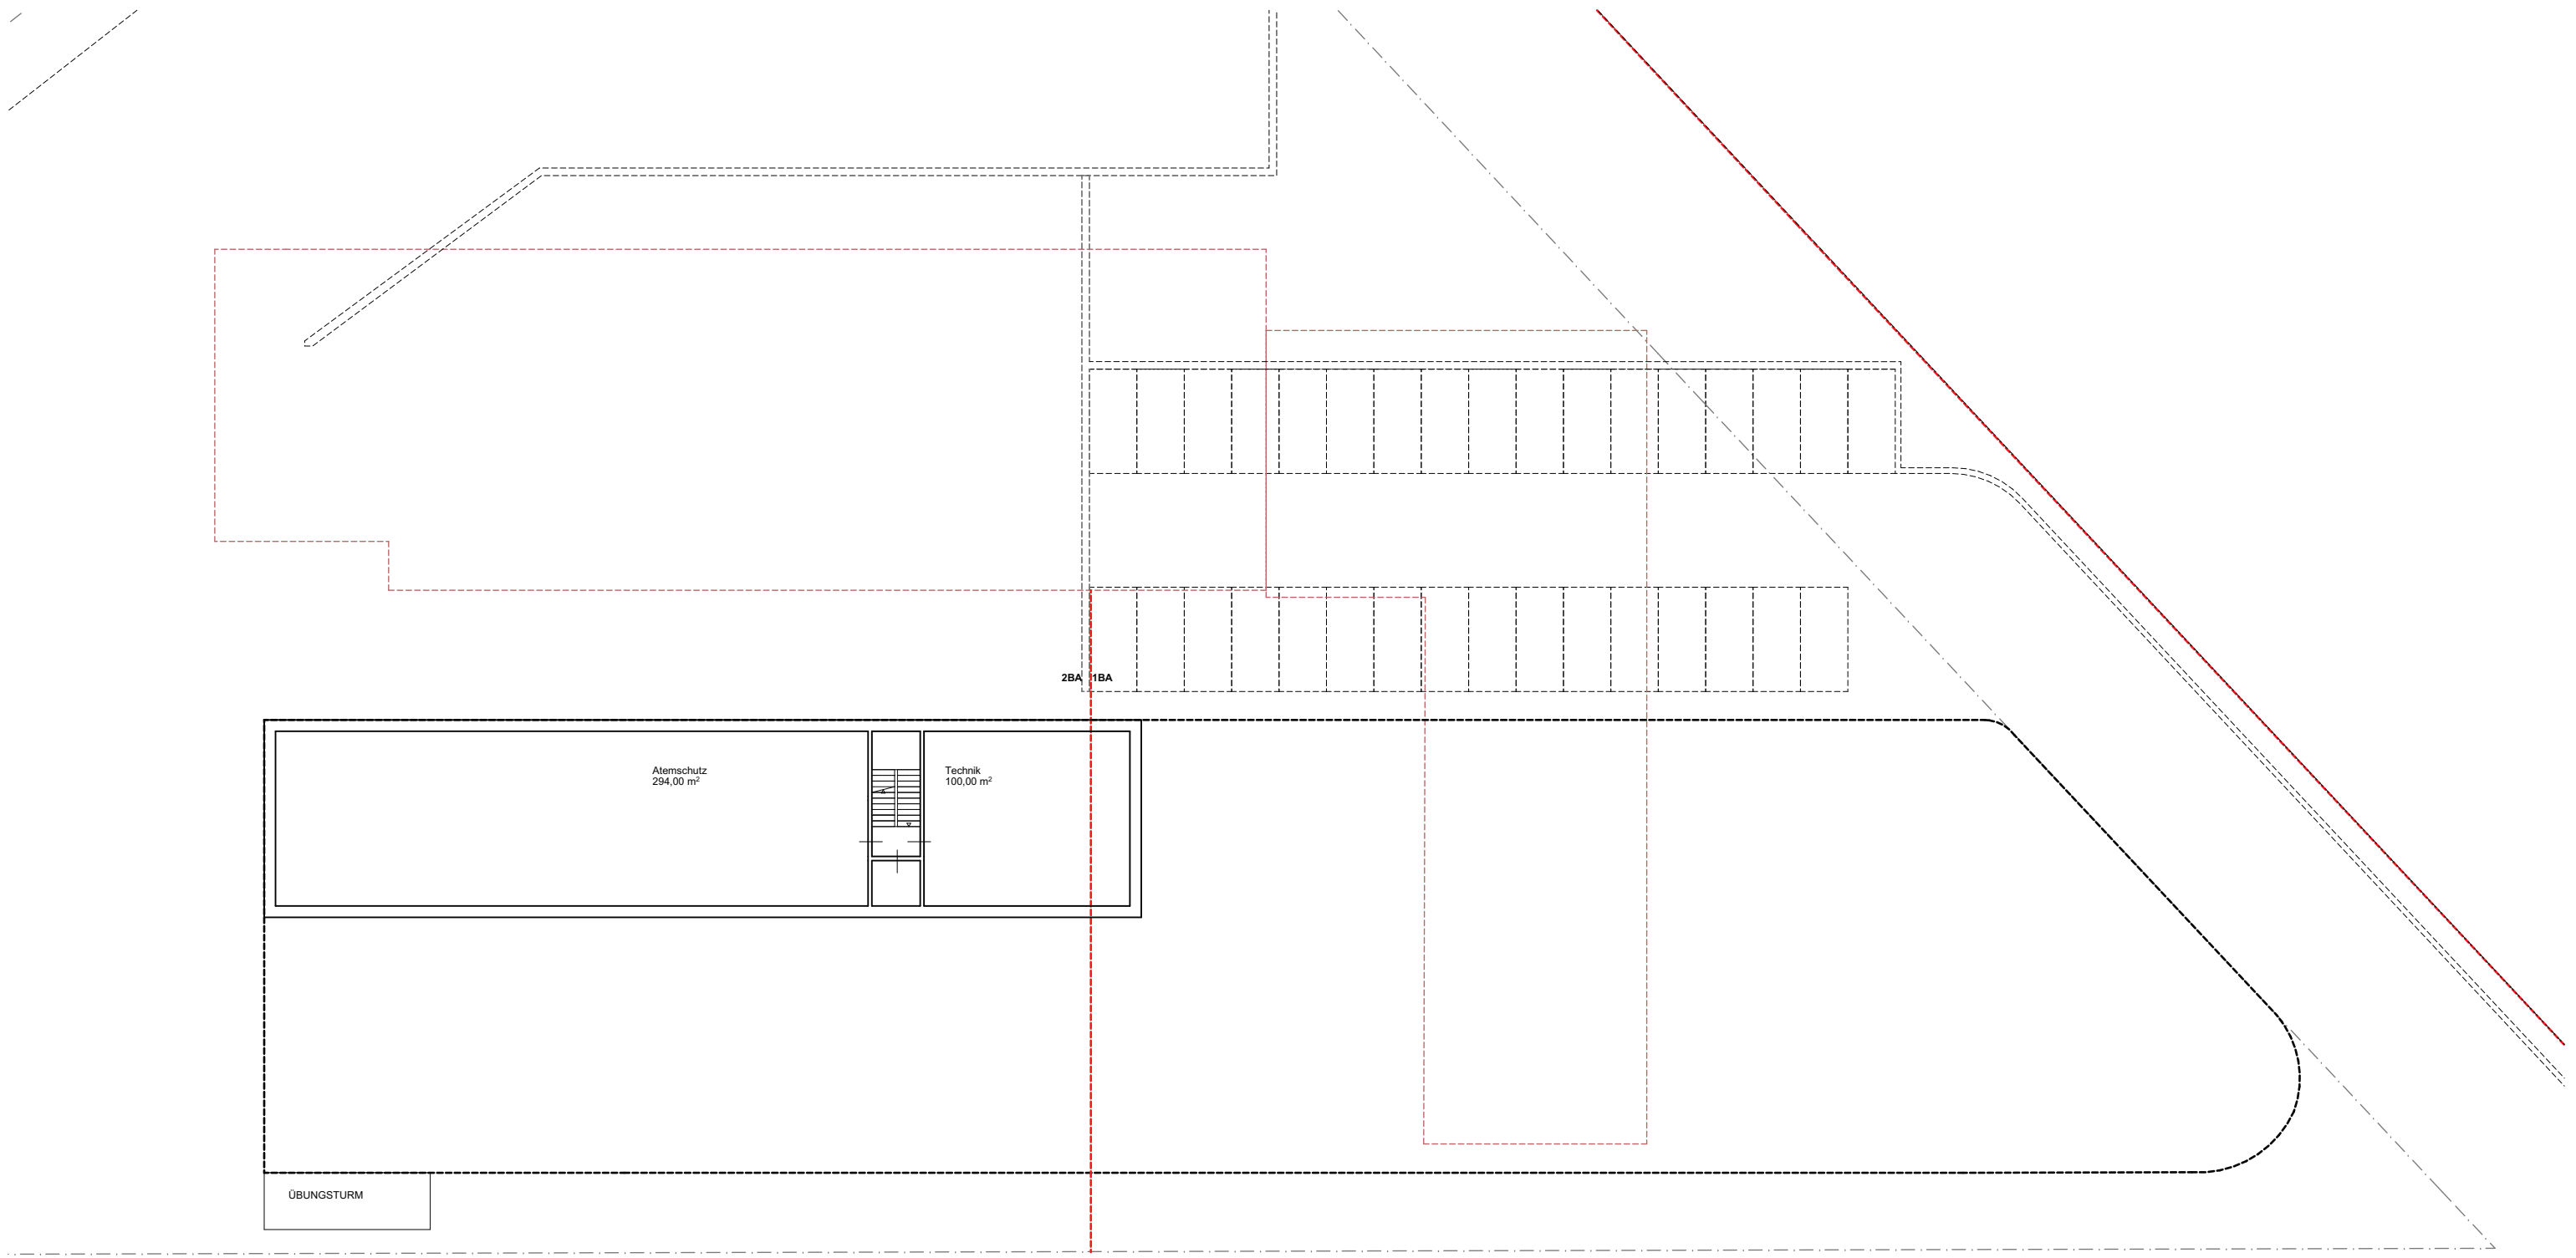

Grundrisse
UG

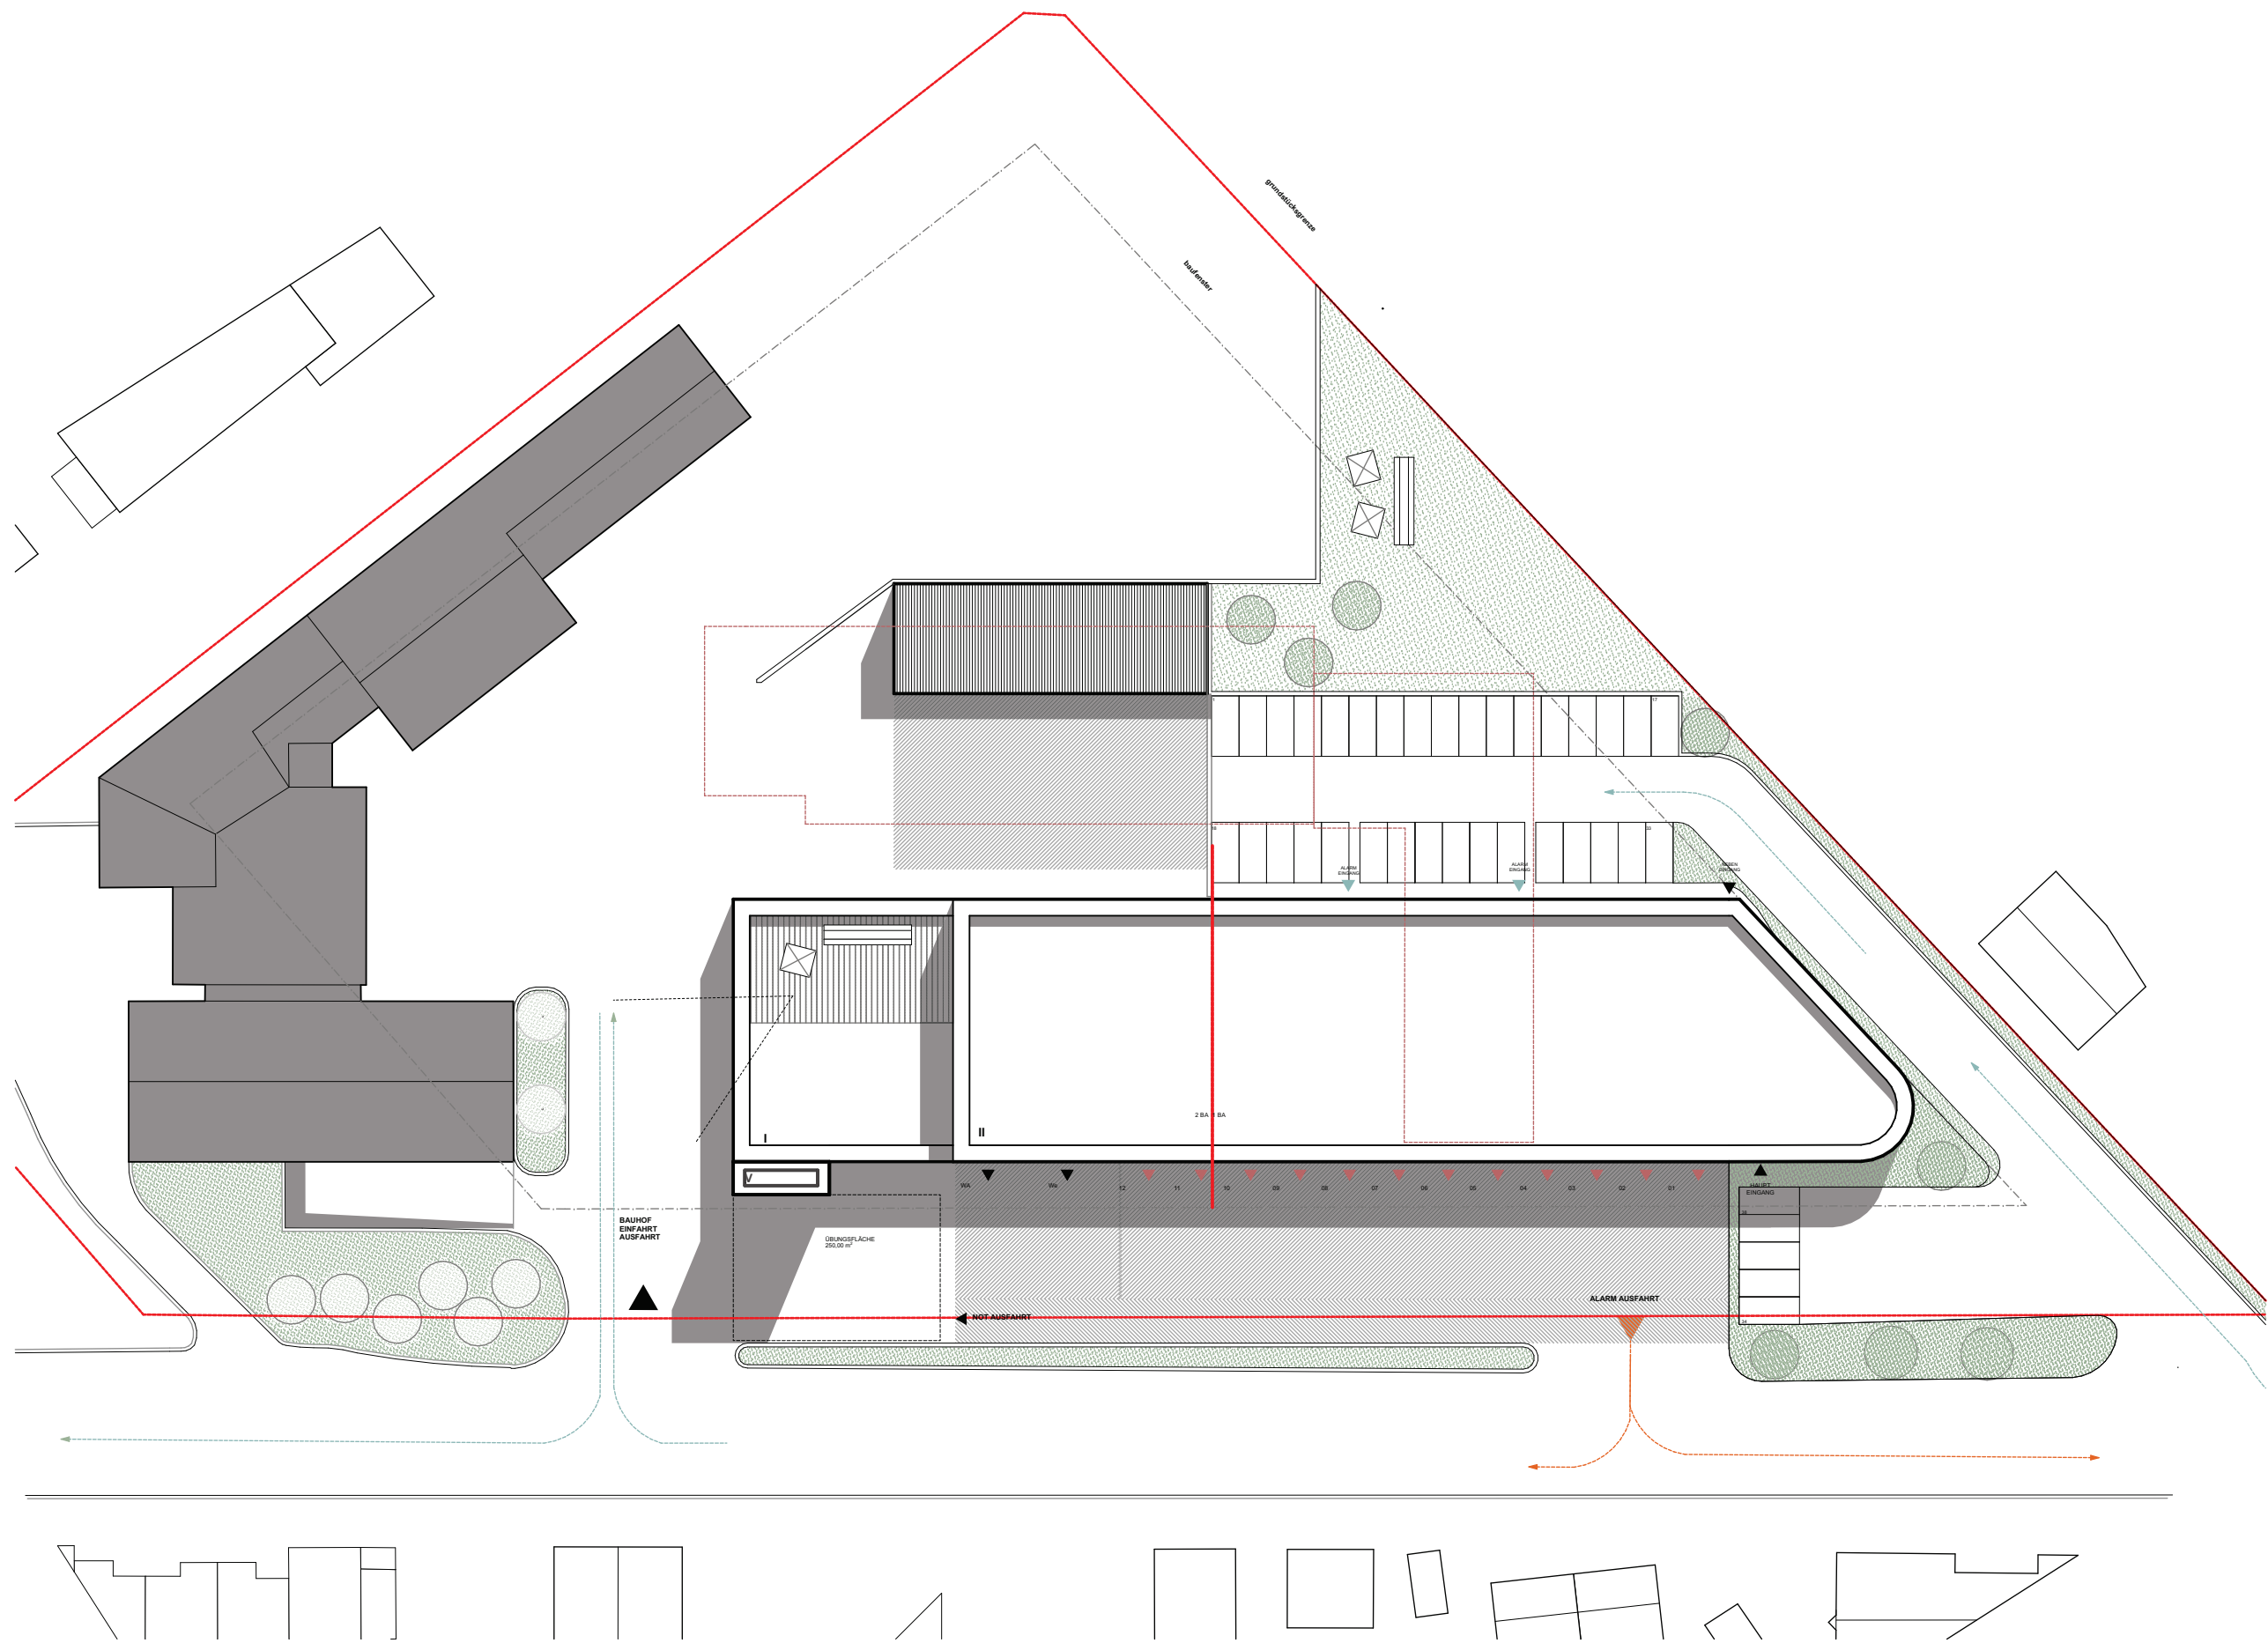

Grundrisse
Dach

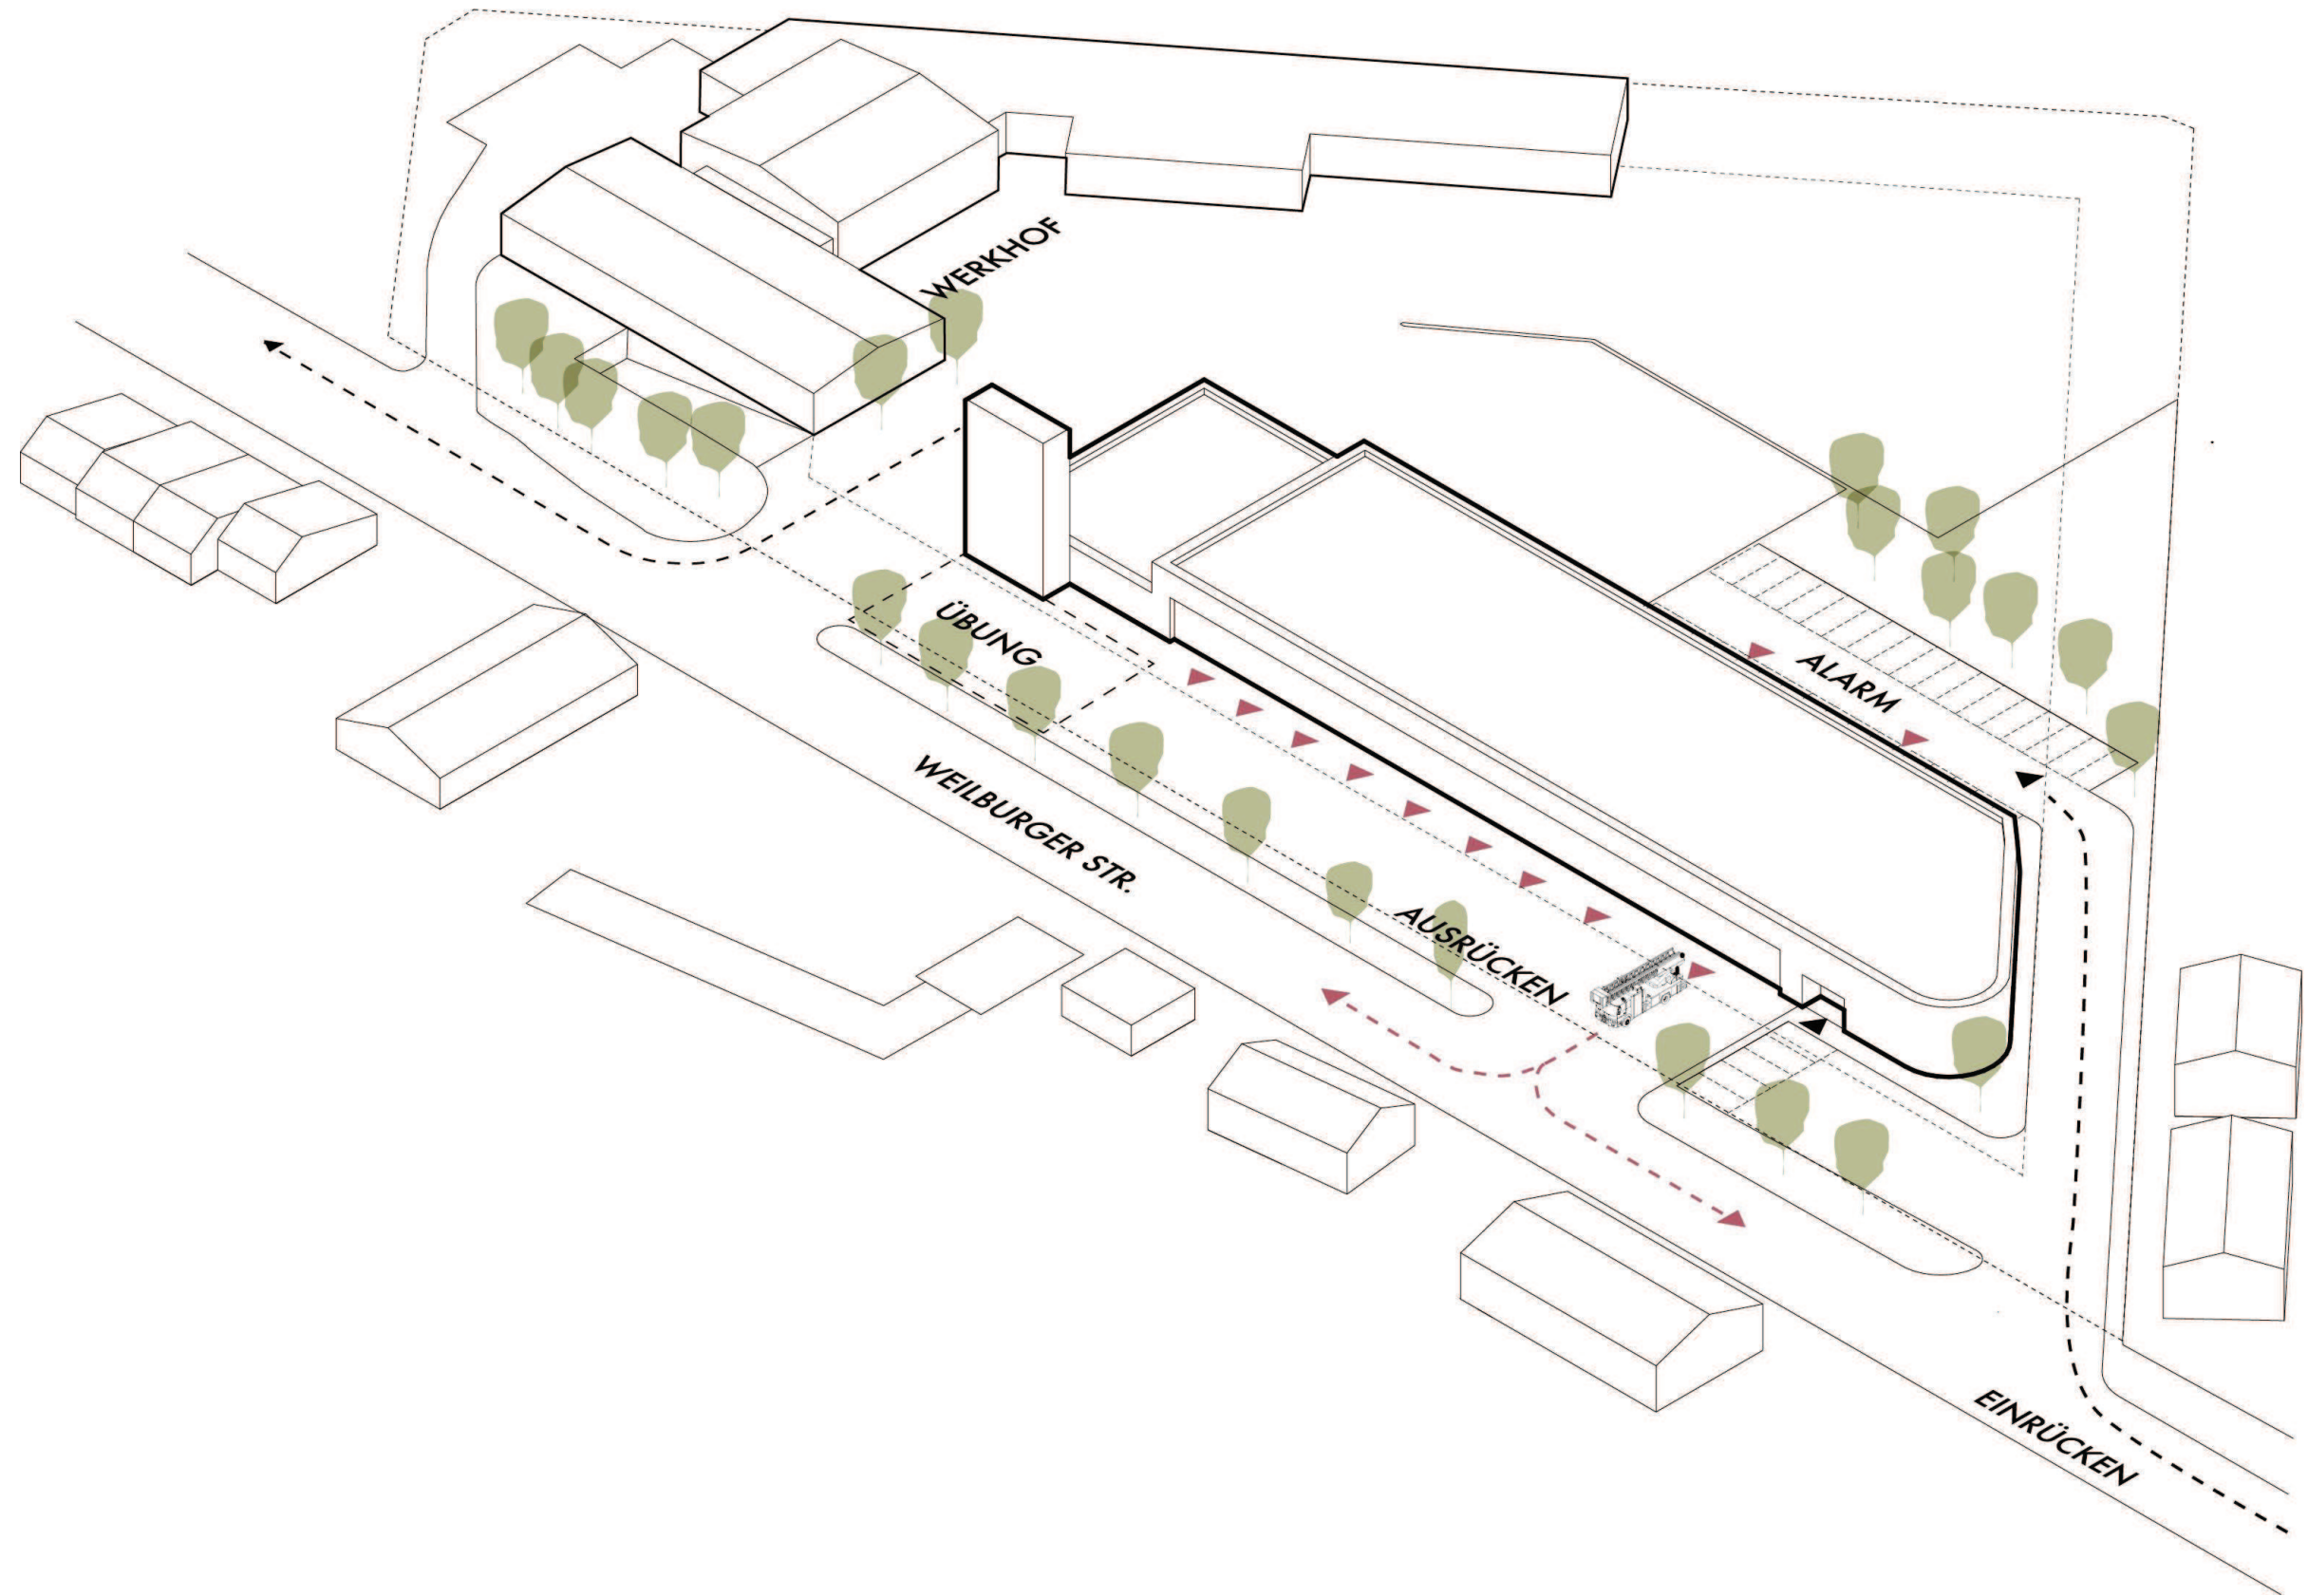

Isometrie
Situation