

**BAUFELD 4 (GESCHOSSWOHNUNGSBAU)**  
**56 WOHN EINHEITEN**  
 (BERECHNUNG GEM. STELLPLATZSATZUNG USINGEN VOM 08.04.2019)

ERFORDERLICH GESAMT	-	112 STPL.
DAVON 10% BESUCHER	-	11 STPL.
STELLPLÄTZE AUSSEN	-	11 STPL.
DAVON BARRIEREFREI	-	1 STPL.
STELLPLÄTZE TIEFGARAGE	-	101 STPL.
DAVON BARRIEREFREI	-	5 STPL.
<b>NACHGEWIESEN GESAMT</b>	-	<b>112 STPL.</b>

**BAUFELD 3 (GESCHOSSWOHNUNGSBAU)**  
**31 WOHN EINHEITEN**  
 (BERECHNUNG GEM. STELLPLATZSATZUNG USINGEN VOM 08.04.2019)

ERFORDERLICH GESAMT	-	62 STPL.
DAVON 10% BESUCHER	-	6 STPL.
STELLPLÄTZE AUSSEN	-	4 STPL.
DAVON BARRIEREFREI	-	1 STPL.
STELLPLÄTZE TIEFGARAGE	-	58 STPL.
DAVON BARRIEREFREI	-	3 STPL.
<b>NACHGEWIESEN GESAMT</b>	-	<b>62 STPL.</b>

**BAUFELD 2 (GESCHOSSWOHNUNGSBAU)**  
**21 WOHN EINHEITEN**  
 (BERECHNUNG GEM. STELLPLATZSATZUNG USINGEN VOM 08.04.2019)

ERFORDERLICH GESAMT	-	42 STPL.
DAVON 10% BESUCHER	-	4 STPL.
STELLPLÄTZE AUSSEN	-	4 STPL.
DAVON BARRIEREFREI	-	1 STPL.
STELLPLÄTZE TIEFGARAGE	-	38 STPL.
DAVON BARRIEREFREI	-	2 STPL.
<b>NACHGEWIESEN GESAMT</b>	-	<b>42 STPL.</b>

**BAUFELD 1.2 (GESCHOSSWOHNUNGSBAU)**  
**42 WOHN EINHEITEN**  
 (BERECHNUNG GEM. STELLPLATZSATZUNG USINGEN VOM 08.04.2019)

ERFORDERLICH GESAMT	-	84 STPL.
DAVON 10% BESUCHER	-	9 STPL.
STELLPLÄTZE AUSSEN	-	9 STPL.
DAVON BARRIEREFREI	-	0 STPL.
STELLPLÄTZE TIEFGARAGE	-	75 STPL.
DAVON BARRIEREFREI	-	5 STPL.
<b>NACHGEWIESEN GESAMT</b>	-	<b>84 STPL.</b>

**BAUFELD 3 (REIHENHÄUSER)**  
**4 WOHN EINHEITEN**  
 (BERECHNUNG GEM. STELLPLATZSATZUNG USINGEN VOM 08.04.2019)


ERFORDERLICH GESAMT	-	8 STPL.
<b>NACHGEWIESEN GESAMT</b>	-	<b>8 STPL.</b>

**BAUFELD 2 (REIHENHÄUSER)**  
**7 WOHN EINHEITEN**  
 (BERECHNUNG GEM. STELLPLATZSATZUNG USINGEN VOM 08.04.2019)

ERFORDERLICH GESAMT	-	14 STPL.
<b>NACHGEWIESEN GESAMT</b>	-	<b>14 STPL.</b>

**BAUFELD 1.1 (KOSTENGÜNSTIGER WOHNUNGSBAU)**  
**46 WOHN EINHEITEN > 45 qm (á 2 Stpl)**  
**10 WOHN EINHEITEN < 45 qm (á 1 Stpl)**  
 (BERECHNUNG GEM. STELLPLATZSATZUNG USINGEN VOM 08.04.2019)

ERFORDERLICH GESAMT	-	102 STPL.
DAVON 10% BESUCHER	-	10 STPL.
STELLPLÄTZE AUSSEN	-	68 STPL.
DAVON BARRIEREFREI	-	3 STPL.
STELLPLÄTZE TIEFGARAGE	-	34 STPL.
DAVON BARRIEREFREI	-	3 STPL.
<b>NACHGEWIESEN GESAMT</b>	-	<b>102 STPL.</b>

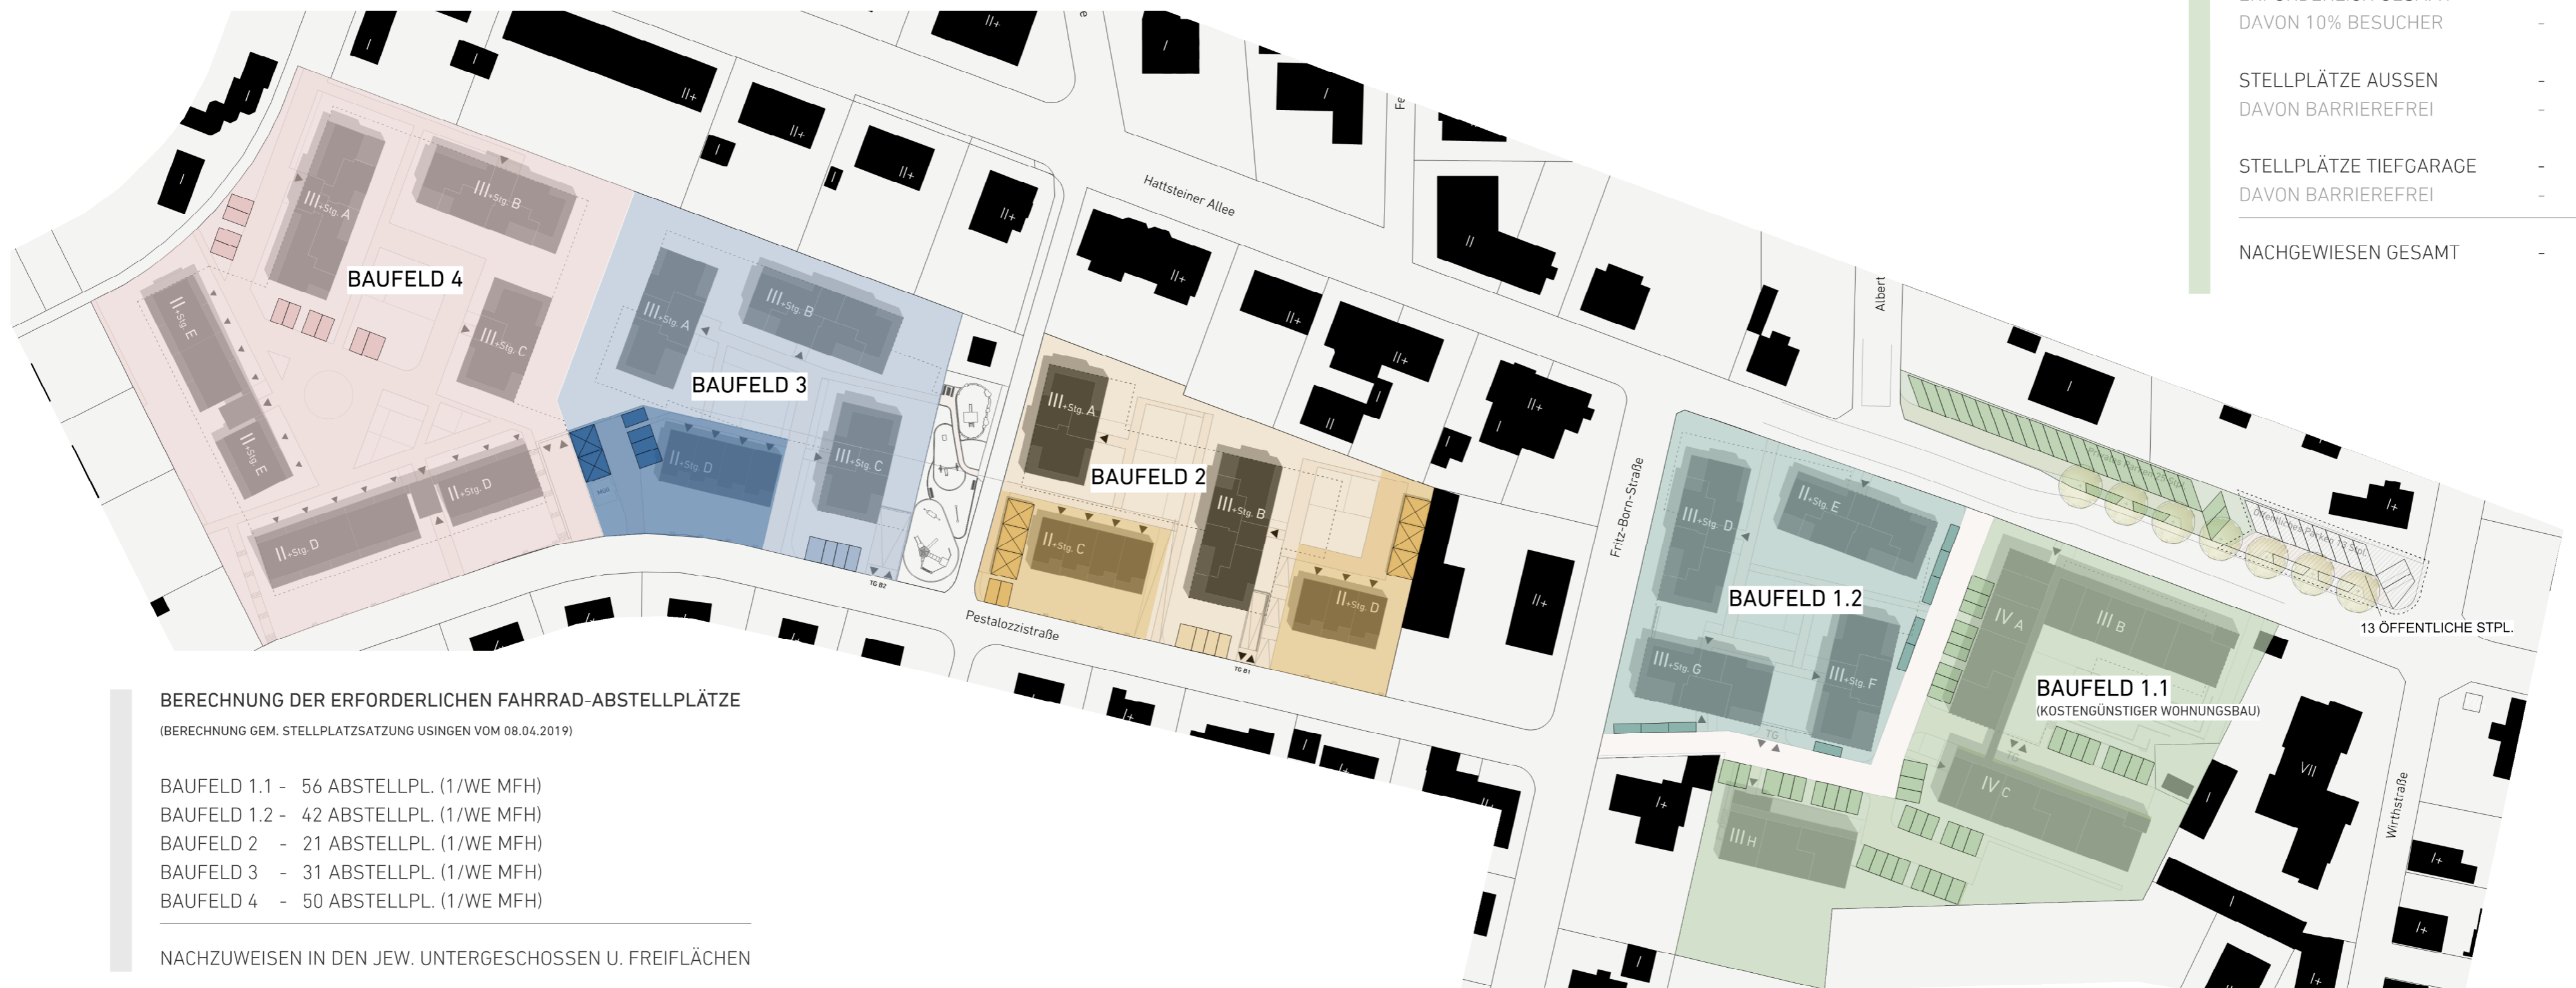

**BERECHNUNG DER ERFORDERLICHEN FAHRRAD-ABSTELLPLÄTZE**  
 (BERECHNUNG GEM. STELLPLATZSATZUNG USINGEN VOM 08.04.2019)

BAUFELD 1.1	-	56 ABSTELLPL. (1/WE MFH)
BAUFELD 1.2	-	42 ABSTELLPL. (1/WE MFH)
BAUFELD 2	-	21 ABSTELLPL. (1/WE MFH)
BAUFELD 3	-	31 ABSTELLPL. (1/WE MFH)
BAUFELD 4	-	50 ABSTELLPL. (1/WE MFH)

NACHZUWEISEN IN DEN JEW. UNTERGESCHOSSEN U. FREIFLÄCHEN

13 ÖFFENTLICHE STPL.

