



Schnitt A-A

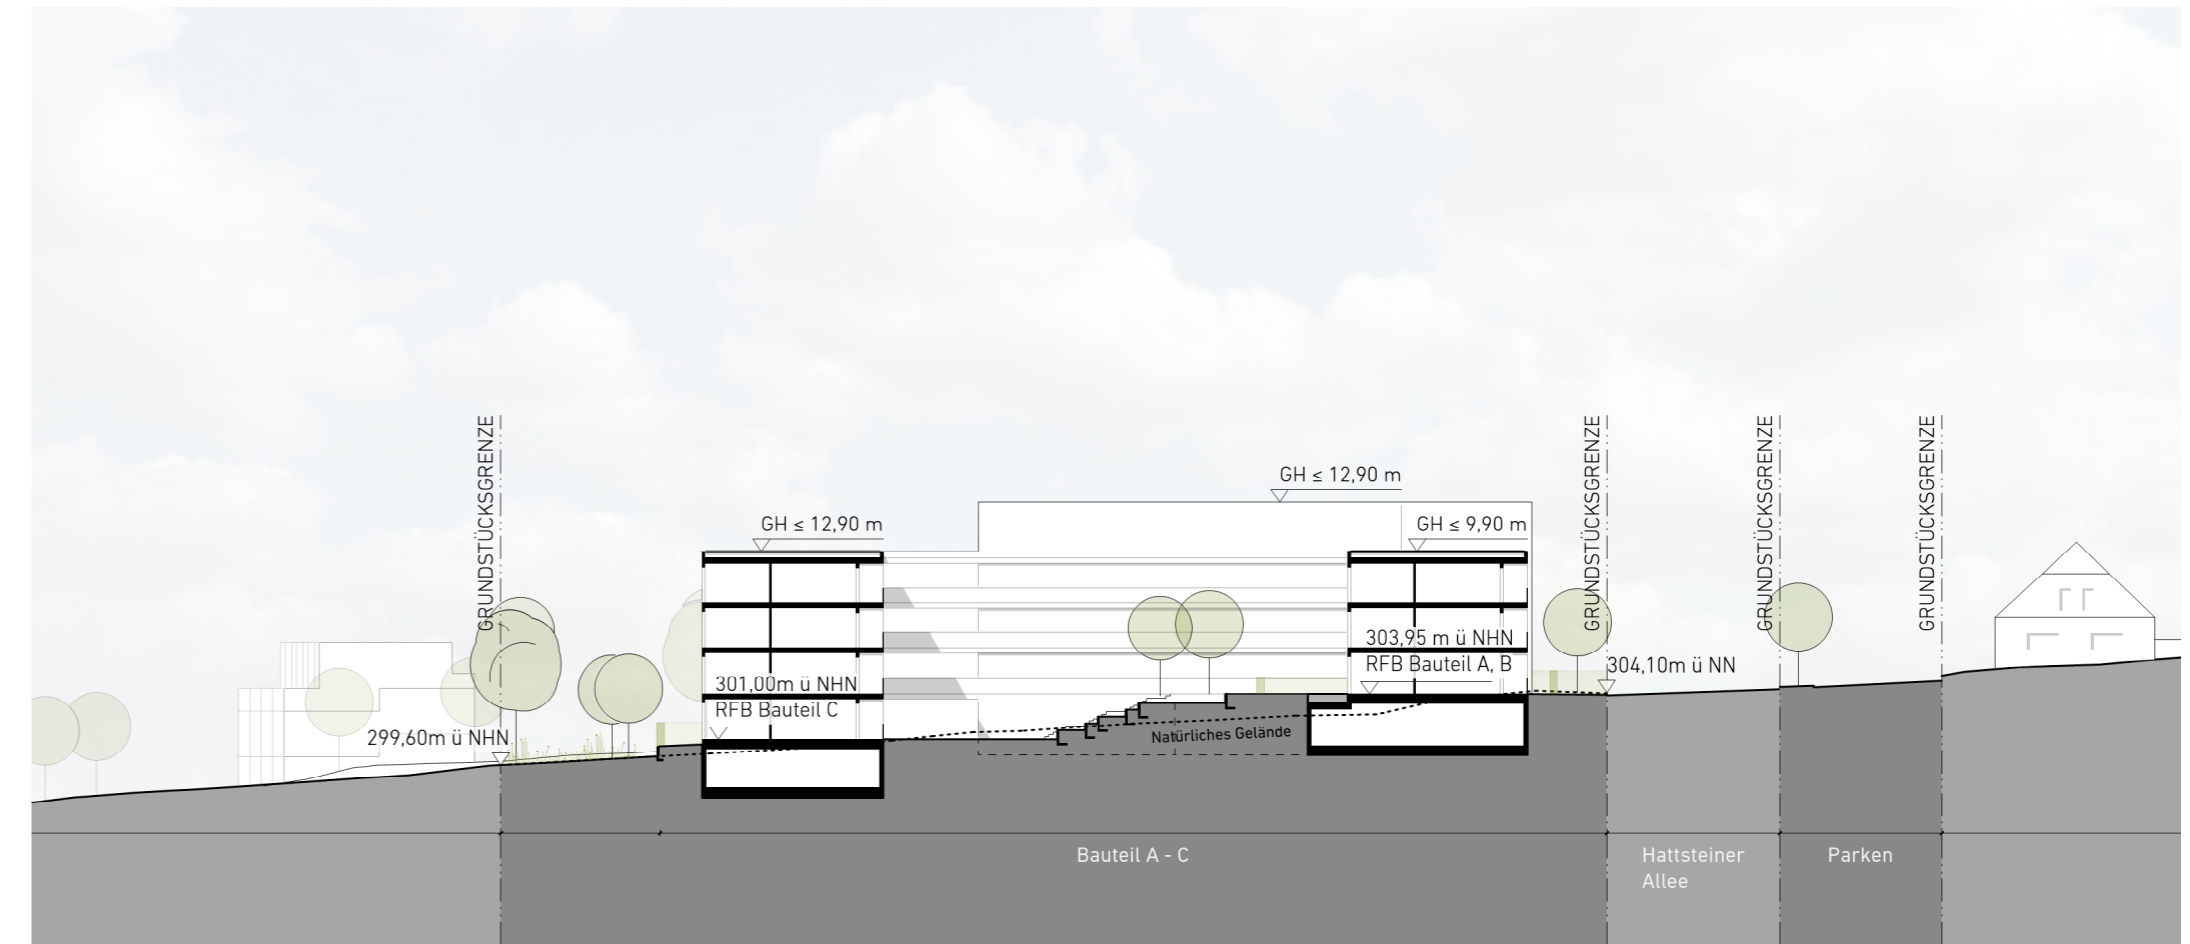

Schnitt B-B



Ansicht Fritz-Born-Straße

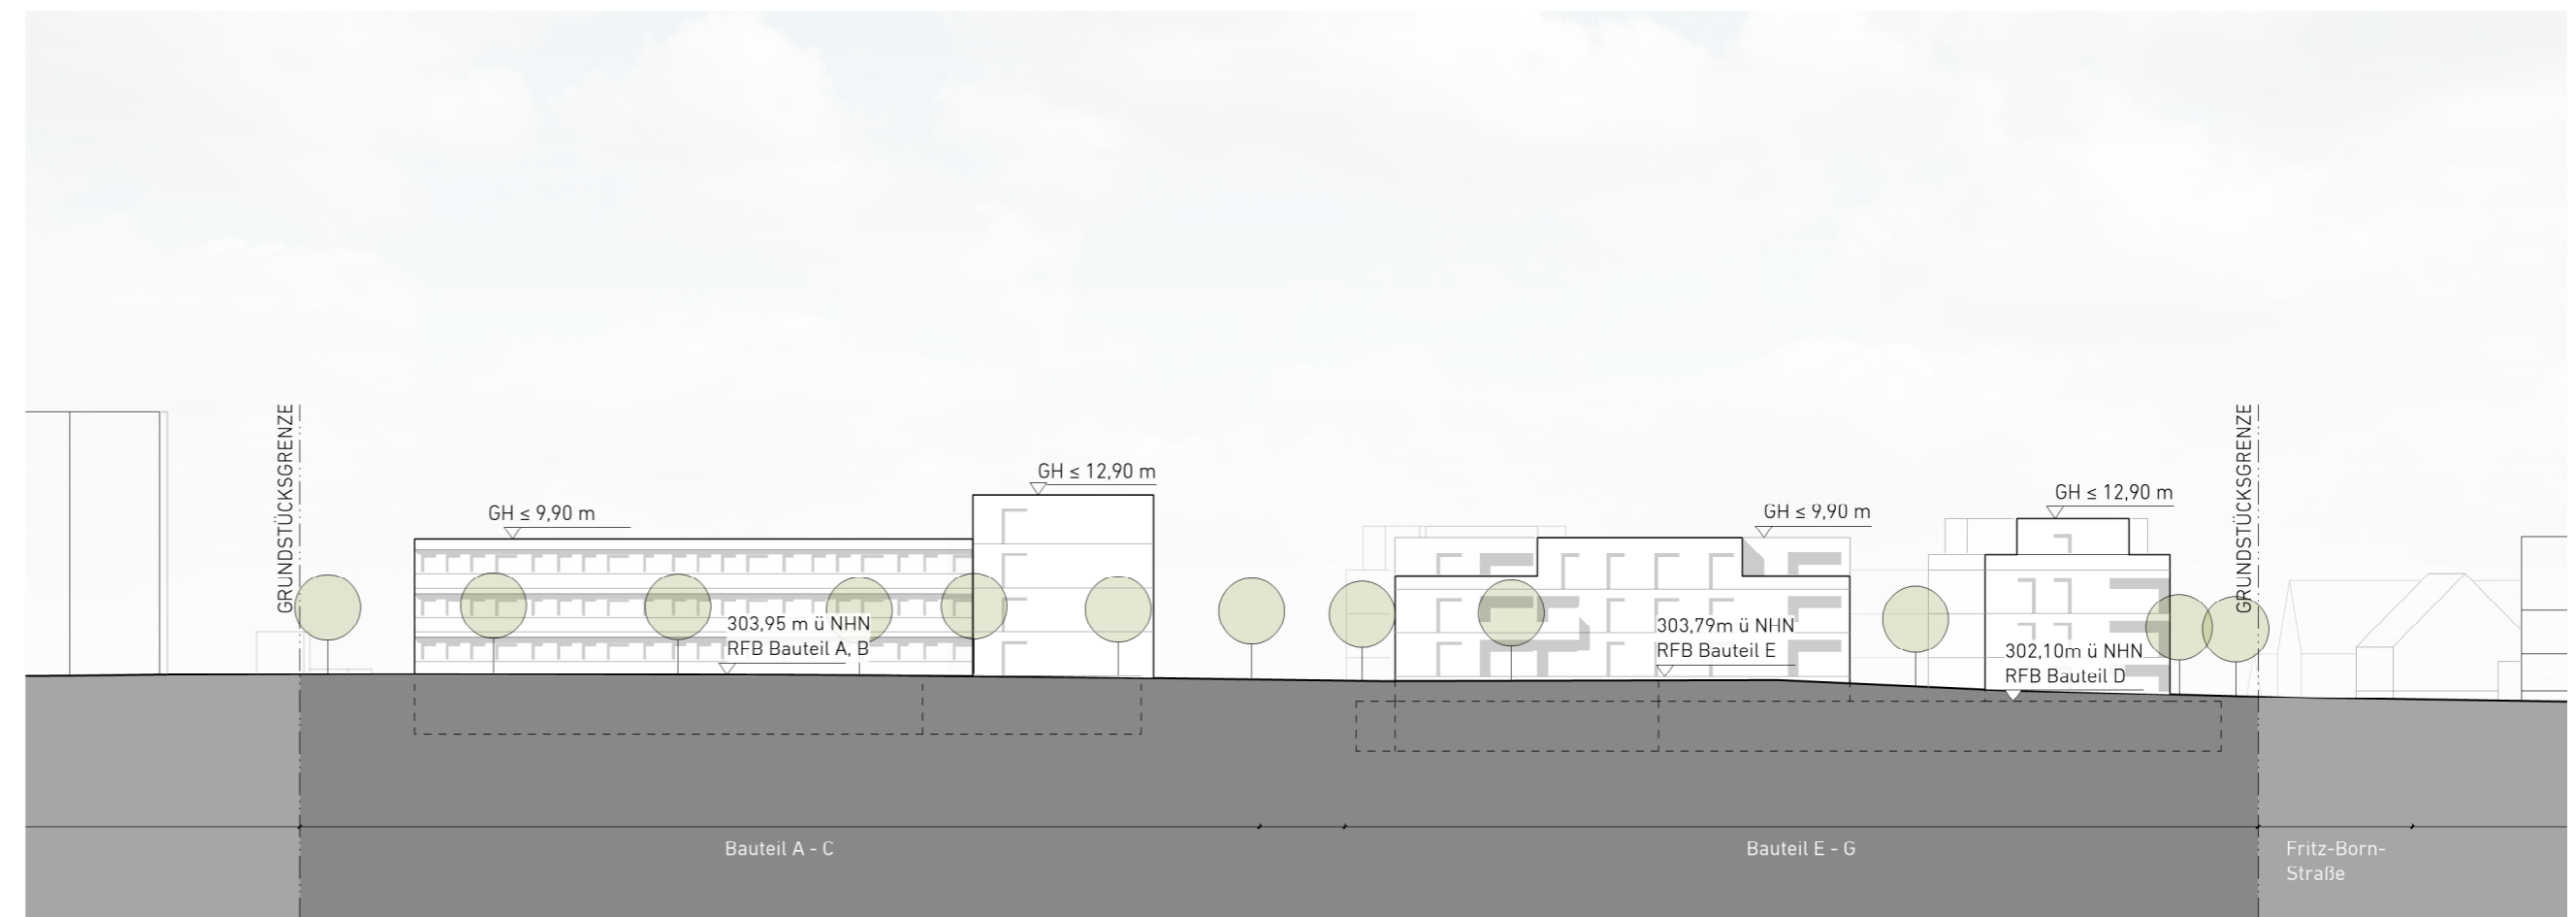

Ansicht Hattsteiner Allee