Anlage 2 - 5

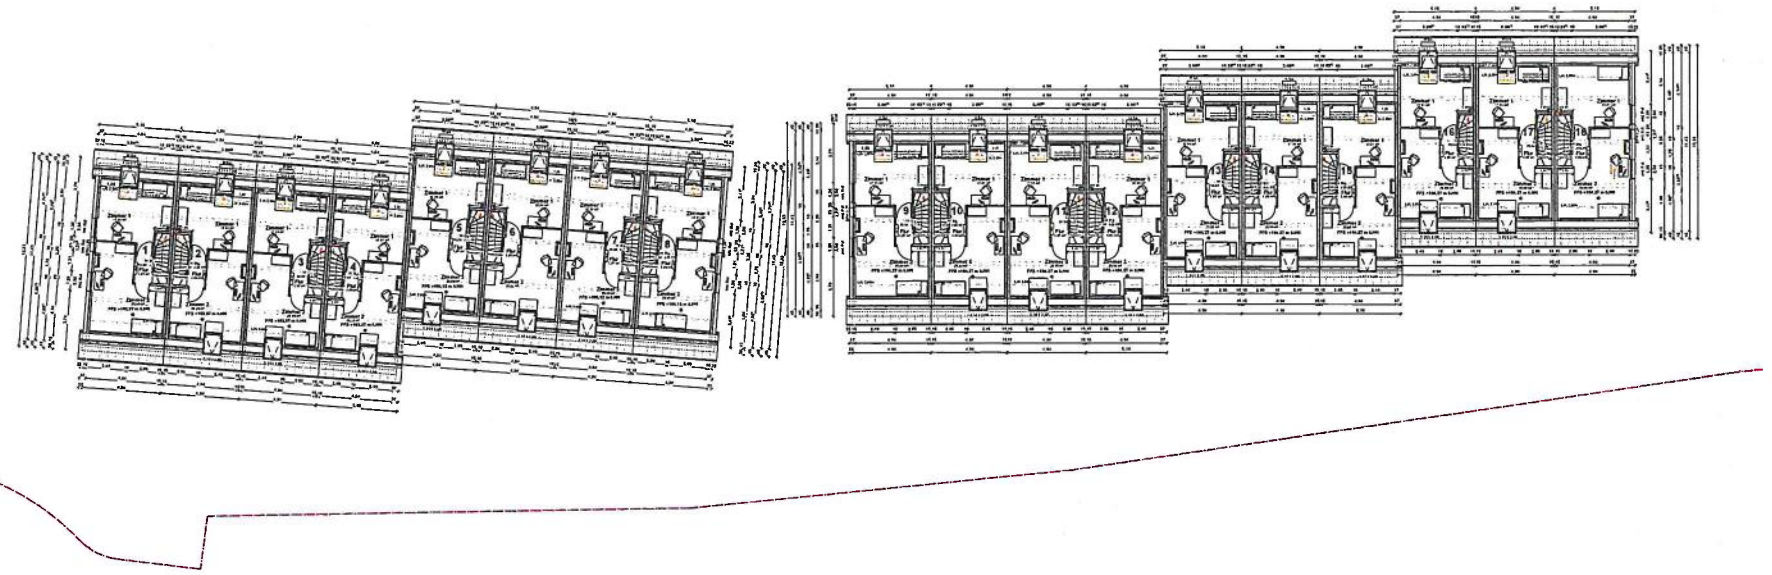

Dachgeschoss

G3