


Auszug aus der
Liegenschaftskarte mit
Situationsdarstellung

Datengrundlage: Hessische Verwaltung für Bodenmanagement und Geoinformation

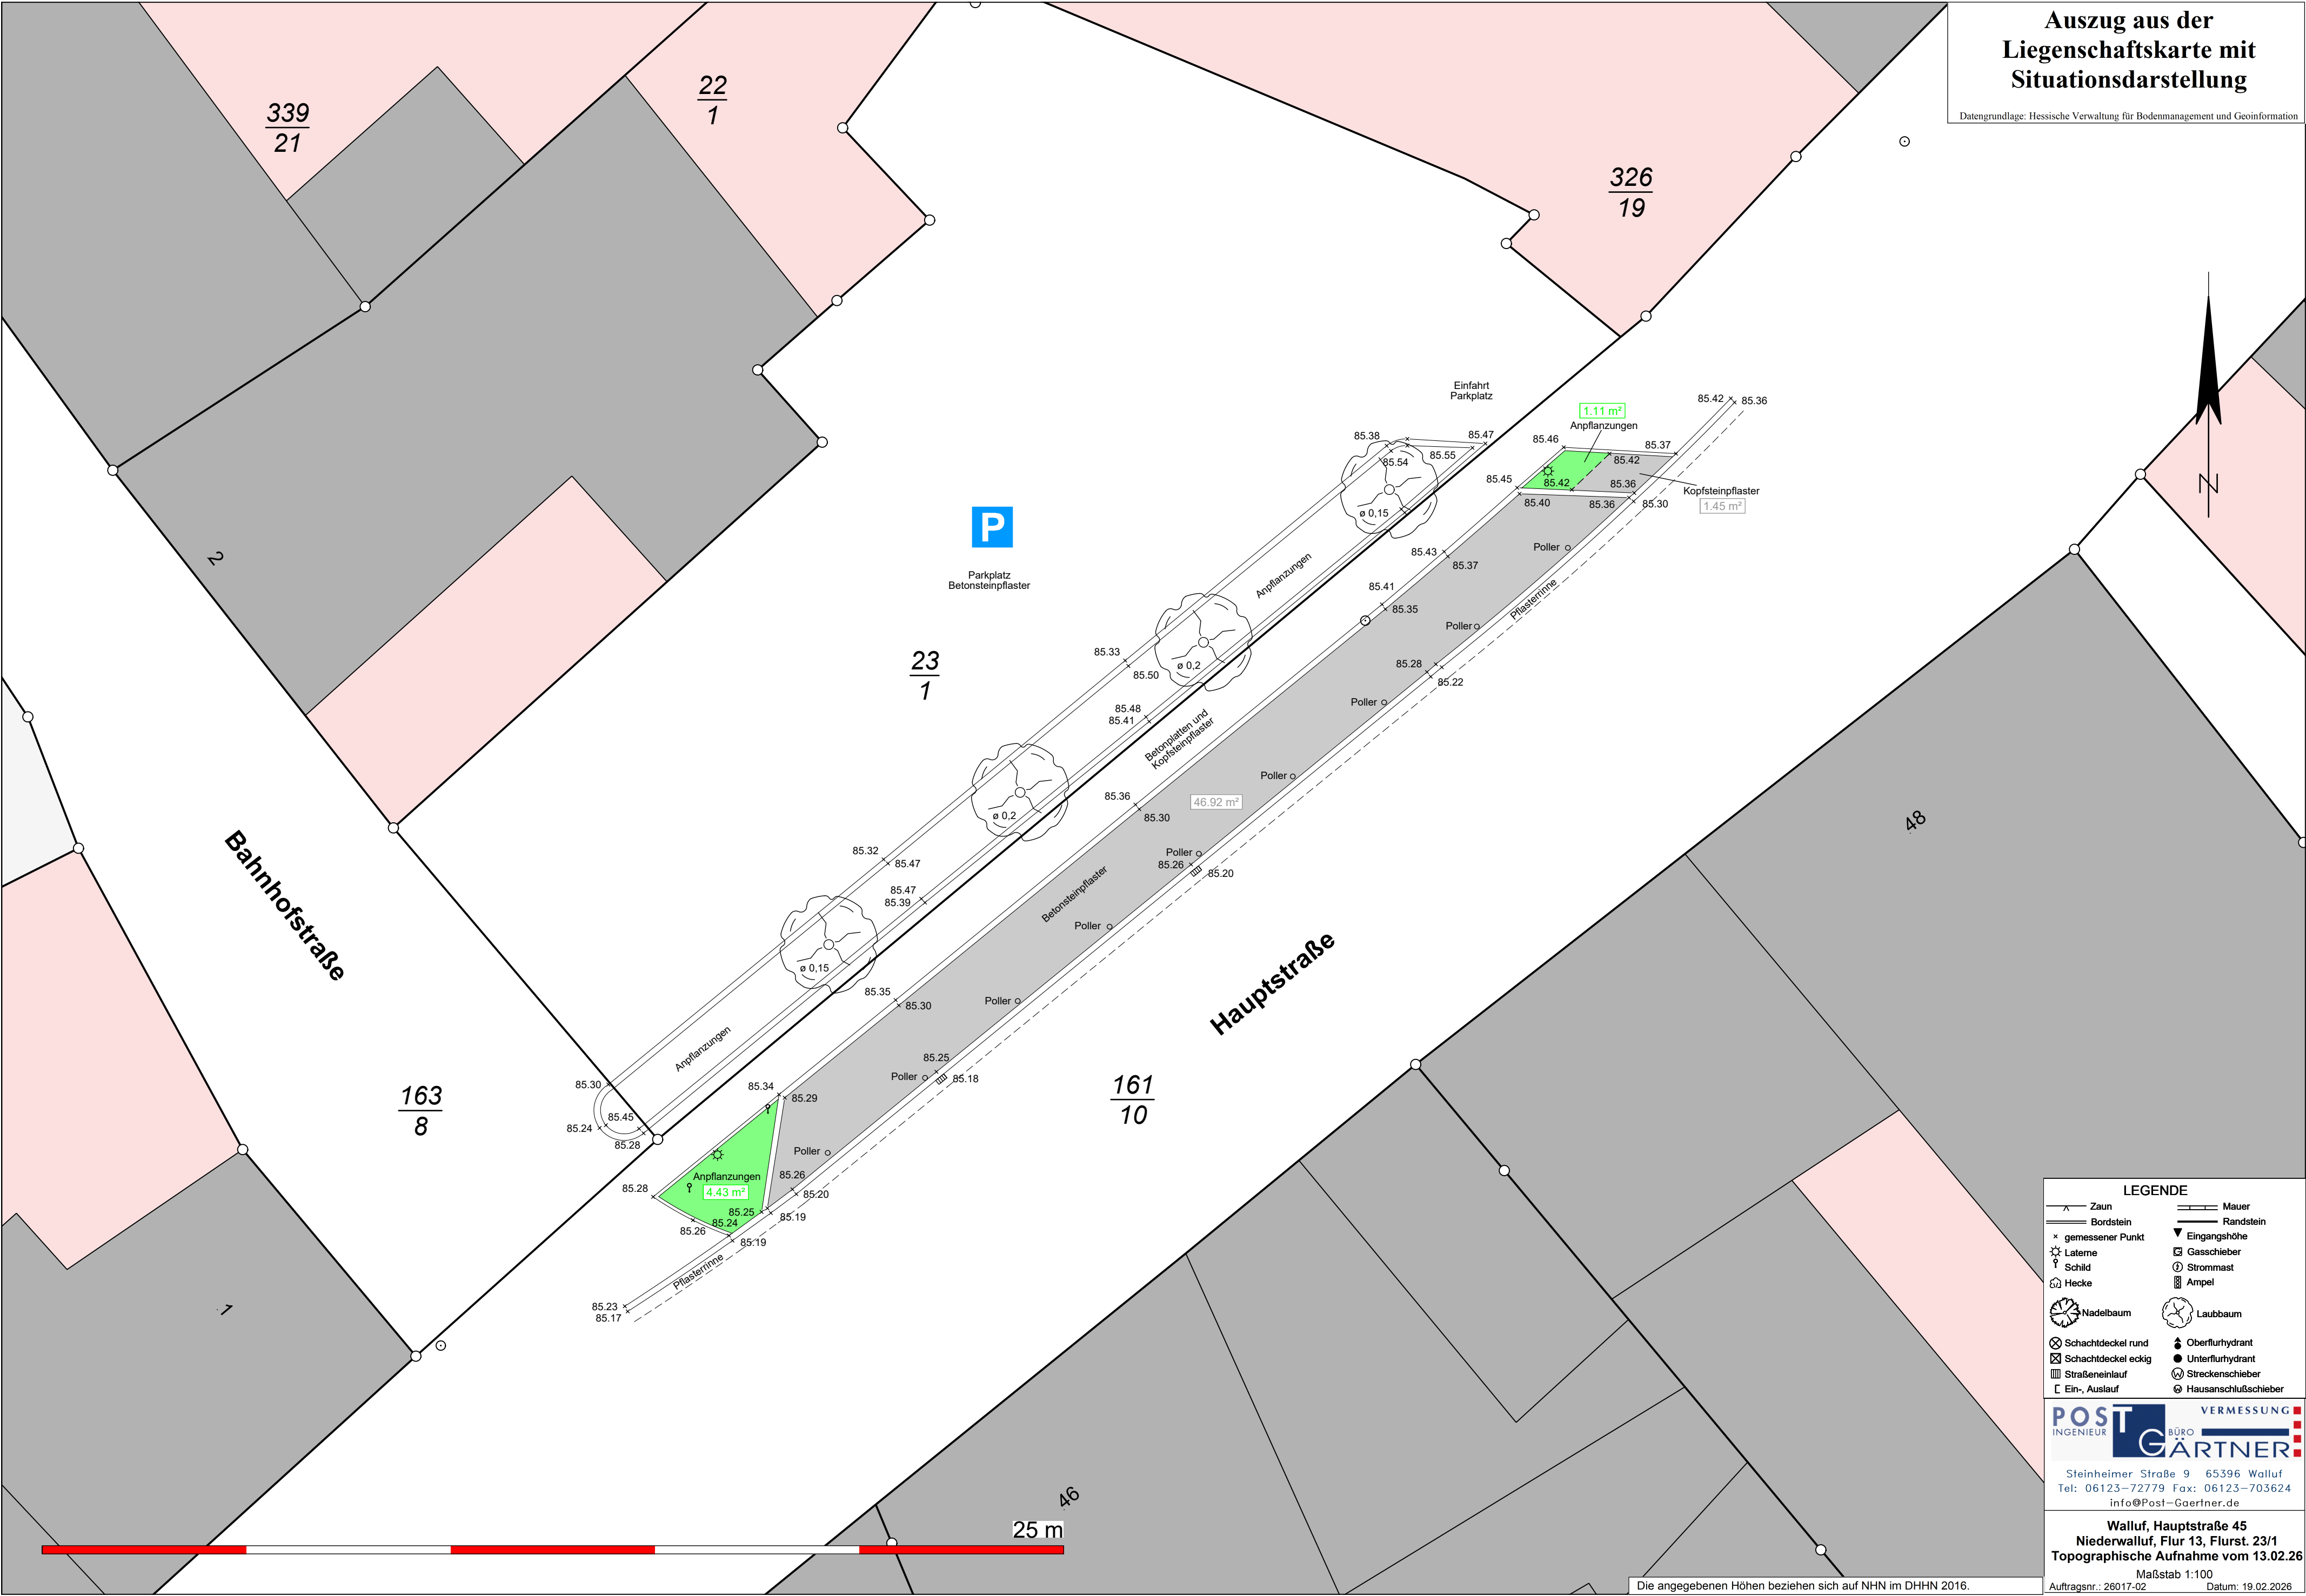

LEGENDE

— Zaun	— Mauer
— Bordstein	— Randstein
× gemessener Punkt	▼ Eingangshöhe
☼ Laterne	☒ Gasschieber
↑ Schild	Ⓜ Strommast
⊞ Hecke	Ⓜ Ampel
⊞ Nadelbaum	⊞ Laubbaum
⊞ Schachdeckel rund	⬆ Oberflurhydrant
⊞ Schachdeckel eckig	● Unterflurhydrant
⊞ Straßeneinlauf	⊞ Streckenschieber
⊞ Ein-, Auslauf	⊞ Hausanschlußschieber

POST **INGENIEUR** **BÜRO GÄRTNER** **VERMESSUNG**

Steinheimer Straße 9 65396 Walluf
Tel: 06123-72779 Fax: 06123-703624
info@Post-Gaertner.de

Walluf, Hauptstraße 45
Niederwalluf, Flur 13, Flurst. 23/1
Topographische Aufnahme vom 13.02.26

Maßstab 1:100
Auftragsnr.: 26017-02 Datum: 19.02.2026

Die angegebenen Höhen beziehen sich auf NHN im DHHN 2016.