Anlage 2-9

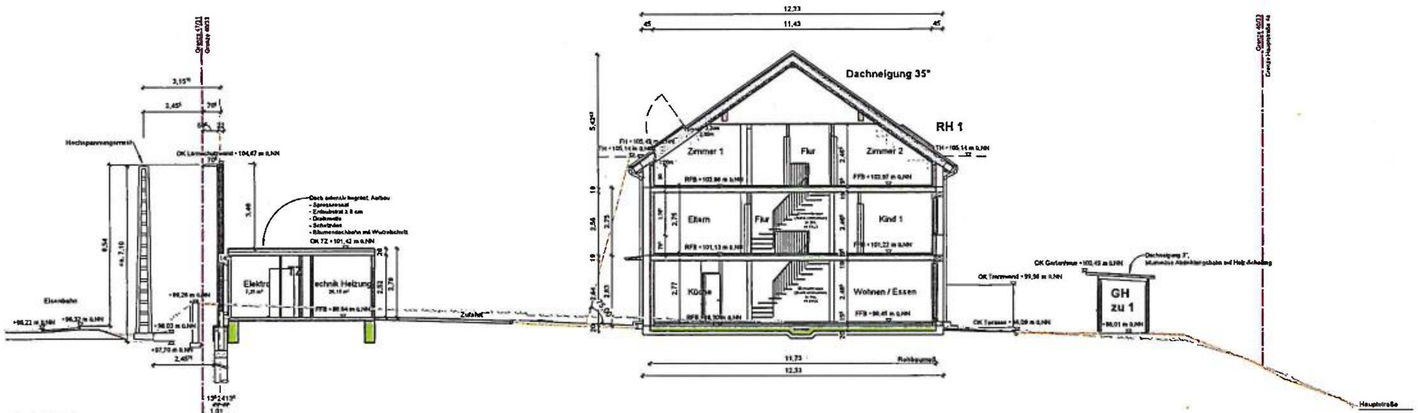

Schnitt 1

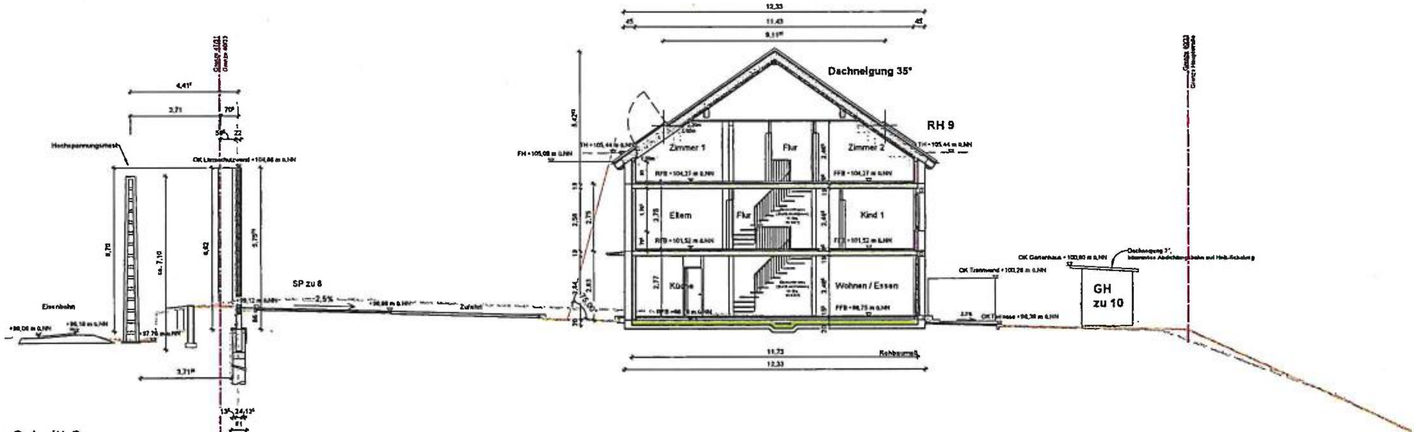

Schnitt-2

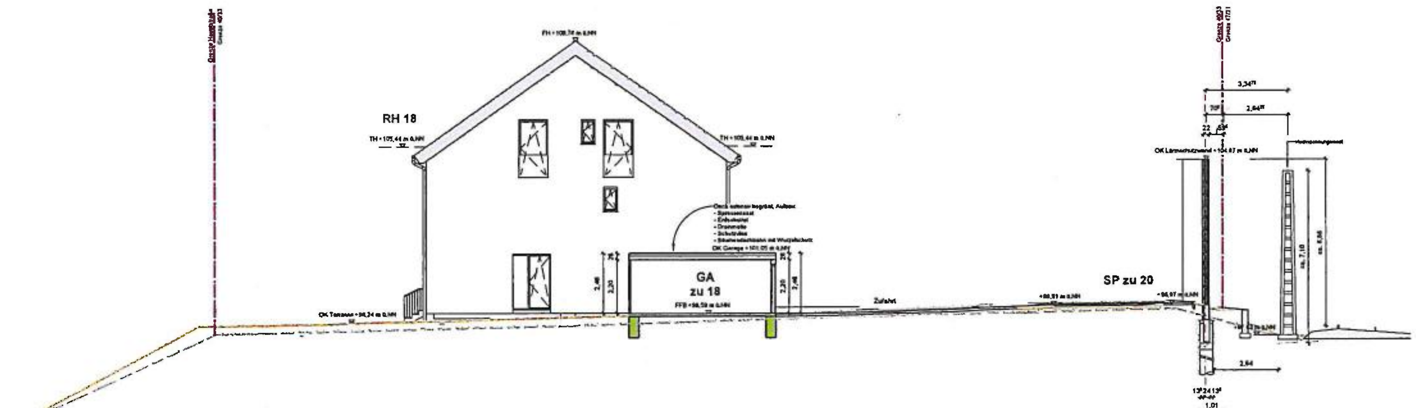

Schnitt 3

Legende / Hinweise

Geltungslinien

- Grenze des Bauvorhabens
- Baugrenze
- Baulinie
- Umgrenzung der Flächen für GA/SP/GSP
- vorhandenes Gelände
- neues Gelände

Natur und Landschaft

Anpflanzen	Erhaltung	Rodung
Baum	Baum	Baum
Sträucher	Sträucher	Sträucher
Sonstige Bepflanzungen	Sonstige Bepflanzungen	Sonstige Bepflanzungen

Abkürzungen / Symbole

SP	Stellplatz
GSP	Gemeinschaftsstellplätze
GA	Garage
GGA	Gemeinschaftsgaragen
CP	Carport
ÜSP	Überdachter Stellplatz
FSP	Fahrradstellplatz
WBS	Wertstoffbehälter Standort

Außenanlagen

- Betonsteinpflaster offenen Fuge, Wasserdurchlässiger Belag.
- Rasengittersteine
- Grünflächen ggf. Begrünung
- Böschung

Hinweise

[illegible]

	[illegible]	[illegible]	[illegible]
	[illegible]	[illegible]	[illegible]
	[illegible]	[illegible]	[illegible]

WERNER WOHNBAU ... zum Glück!

Projekt: Neubau von 18 Reihenhäusern sowie 18 Garagen, 18 Stellplätze und 1 Technikzentrale

Bauort: Hauptstraße 4a, 65396 Walluf — 40/33

Haustyp: Typ 145 SD 35 — Haus Nr.: 1-18 — 5.205 m²

600 x 900 mm

Plan: Schnitte — ENTWURFSPLANUNG

Planverfasser: Werner Wohnbau GmbH & Co. KG, Johann- Liesenberger- Straße 11/1, 78078 Niedereschach, Tel.: + 49 7728 / 6442 - 0

Datum 11.12.2023
Zeichner A. Hasl
Maßstab 1 : 100

G4c