Anlage 2 - 8

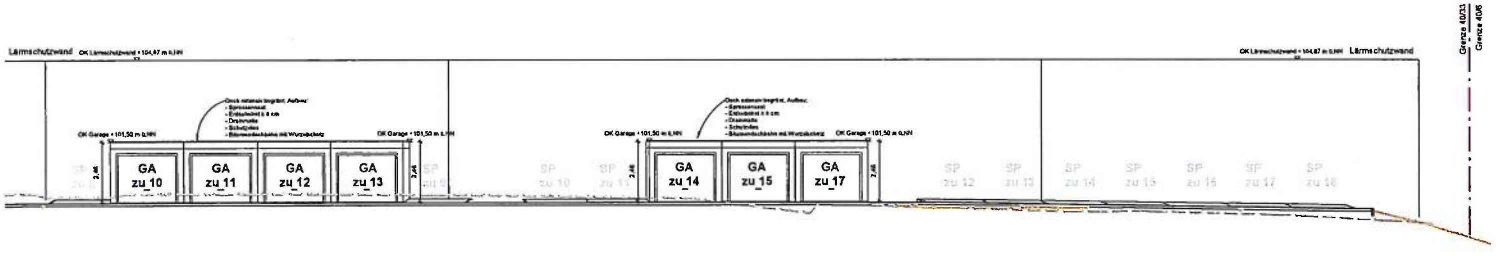

Süd-Ost GA

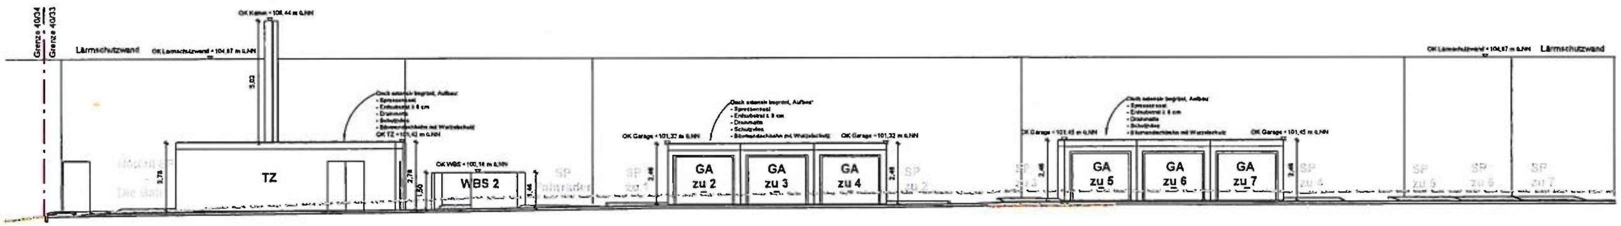

Süd-Ost TZ und GA

Legende / Hinweise

Gebungslinien

- Grenze des Bauvorhabens
- Baugrenze
- Baulinie
- Umgrenzung der Flächen für GA/SP/GSP
- vorhandenes Gelände
- neues Gelände

Natur und Landschaft

Anpflanzen	Erhaltung	Rodung
Baum	Baum	Baum
Sträucher	Sträucher	Sträucher
Sonstige Bepflanzungen	Sonstige Bepflanzungen	Sonstige Bepflanzungen

Abkürzungen / Symbole

SP	Stellplatz
GSP	Gemeinschaftsstellplätze
GA	Garage
GGA	Gemeinschaftsgaragen
CP	Carport
ÜSP	überdachter Stellplatz
FSP	Fahrradstellplatz
WBS	Wertstoffbehälter Standort

Außenanlagen

- Betonsteinpflaster offenen Fuge, Wasserdurchlässiger Belag.
- Rasengittersteine
- Grünflächen ggf. Begrünung
- Böschung

Hinweise

Neubau von 18 Reihenhäusern sowie 18 Garagen, 18 Stellplätze und 1 Technikzentrale

Hauptstraße 4a 65396 Walluf	40/33
Typ 145 SD 35 — 1-18	5.205 m²
	400 x 900 mm
Ansichten	GENEHMIGUNGSPLANUNG
Werner Wohnbau GmbH & Co. KG Johann- Liesenberger- Straße 11/1 78078 Niedereschach Tel.: + 49 7728 / 6442 - 0 Datum 11.12.2023 Zeichner A. Hasi Maßstab 1 : 100	G5.2d

WERNER WOHNBAU ... zum Glück!