

Flächen gleicher Klassen des Beurteilungspegels

	<= 35,0 dB(A)
	> 35,0 bis 40,0 dB(A)
	> 40,0 bis 45,0 dB(A)
	> 45,0 bis 50,0 dB(A)
	> 50,0 bis 55,0 dB(A)
	> 55,0 bis 60,0 dB(A)
	> 60,0 bis 65,0 dB(A)
	> 65,0 bis 70,0 dB(A)
	> 70,0 bis 75,0 dB(A)
	> 75,0 bis 80,0 dB(A)
	> 80,0 dB(A)



Beurteilungszeitraum
22:00 - 06:00 Uhr
Berechnungshöhe: 8,2 m
Berechnungsraster: 2,0 m



Anlage 3
GE-Nacht_8,2m

M 1: 1500


ENTWURF

Geräuschbelastung im
Nachtzeitraum durch den
Landwirtschaftlichenbetrieb im
Plangebiet

Gebiet Nr. 2 WA Z = III

Gemeinde Wehrheim
Dorfborngasse 1
61273 Wehrheim

TÜV Technische
Überwachung Hessen GmbH
Am Römerhof 15
D-60486 Frankfurt am Main

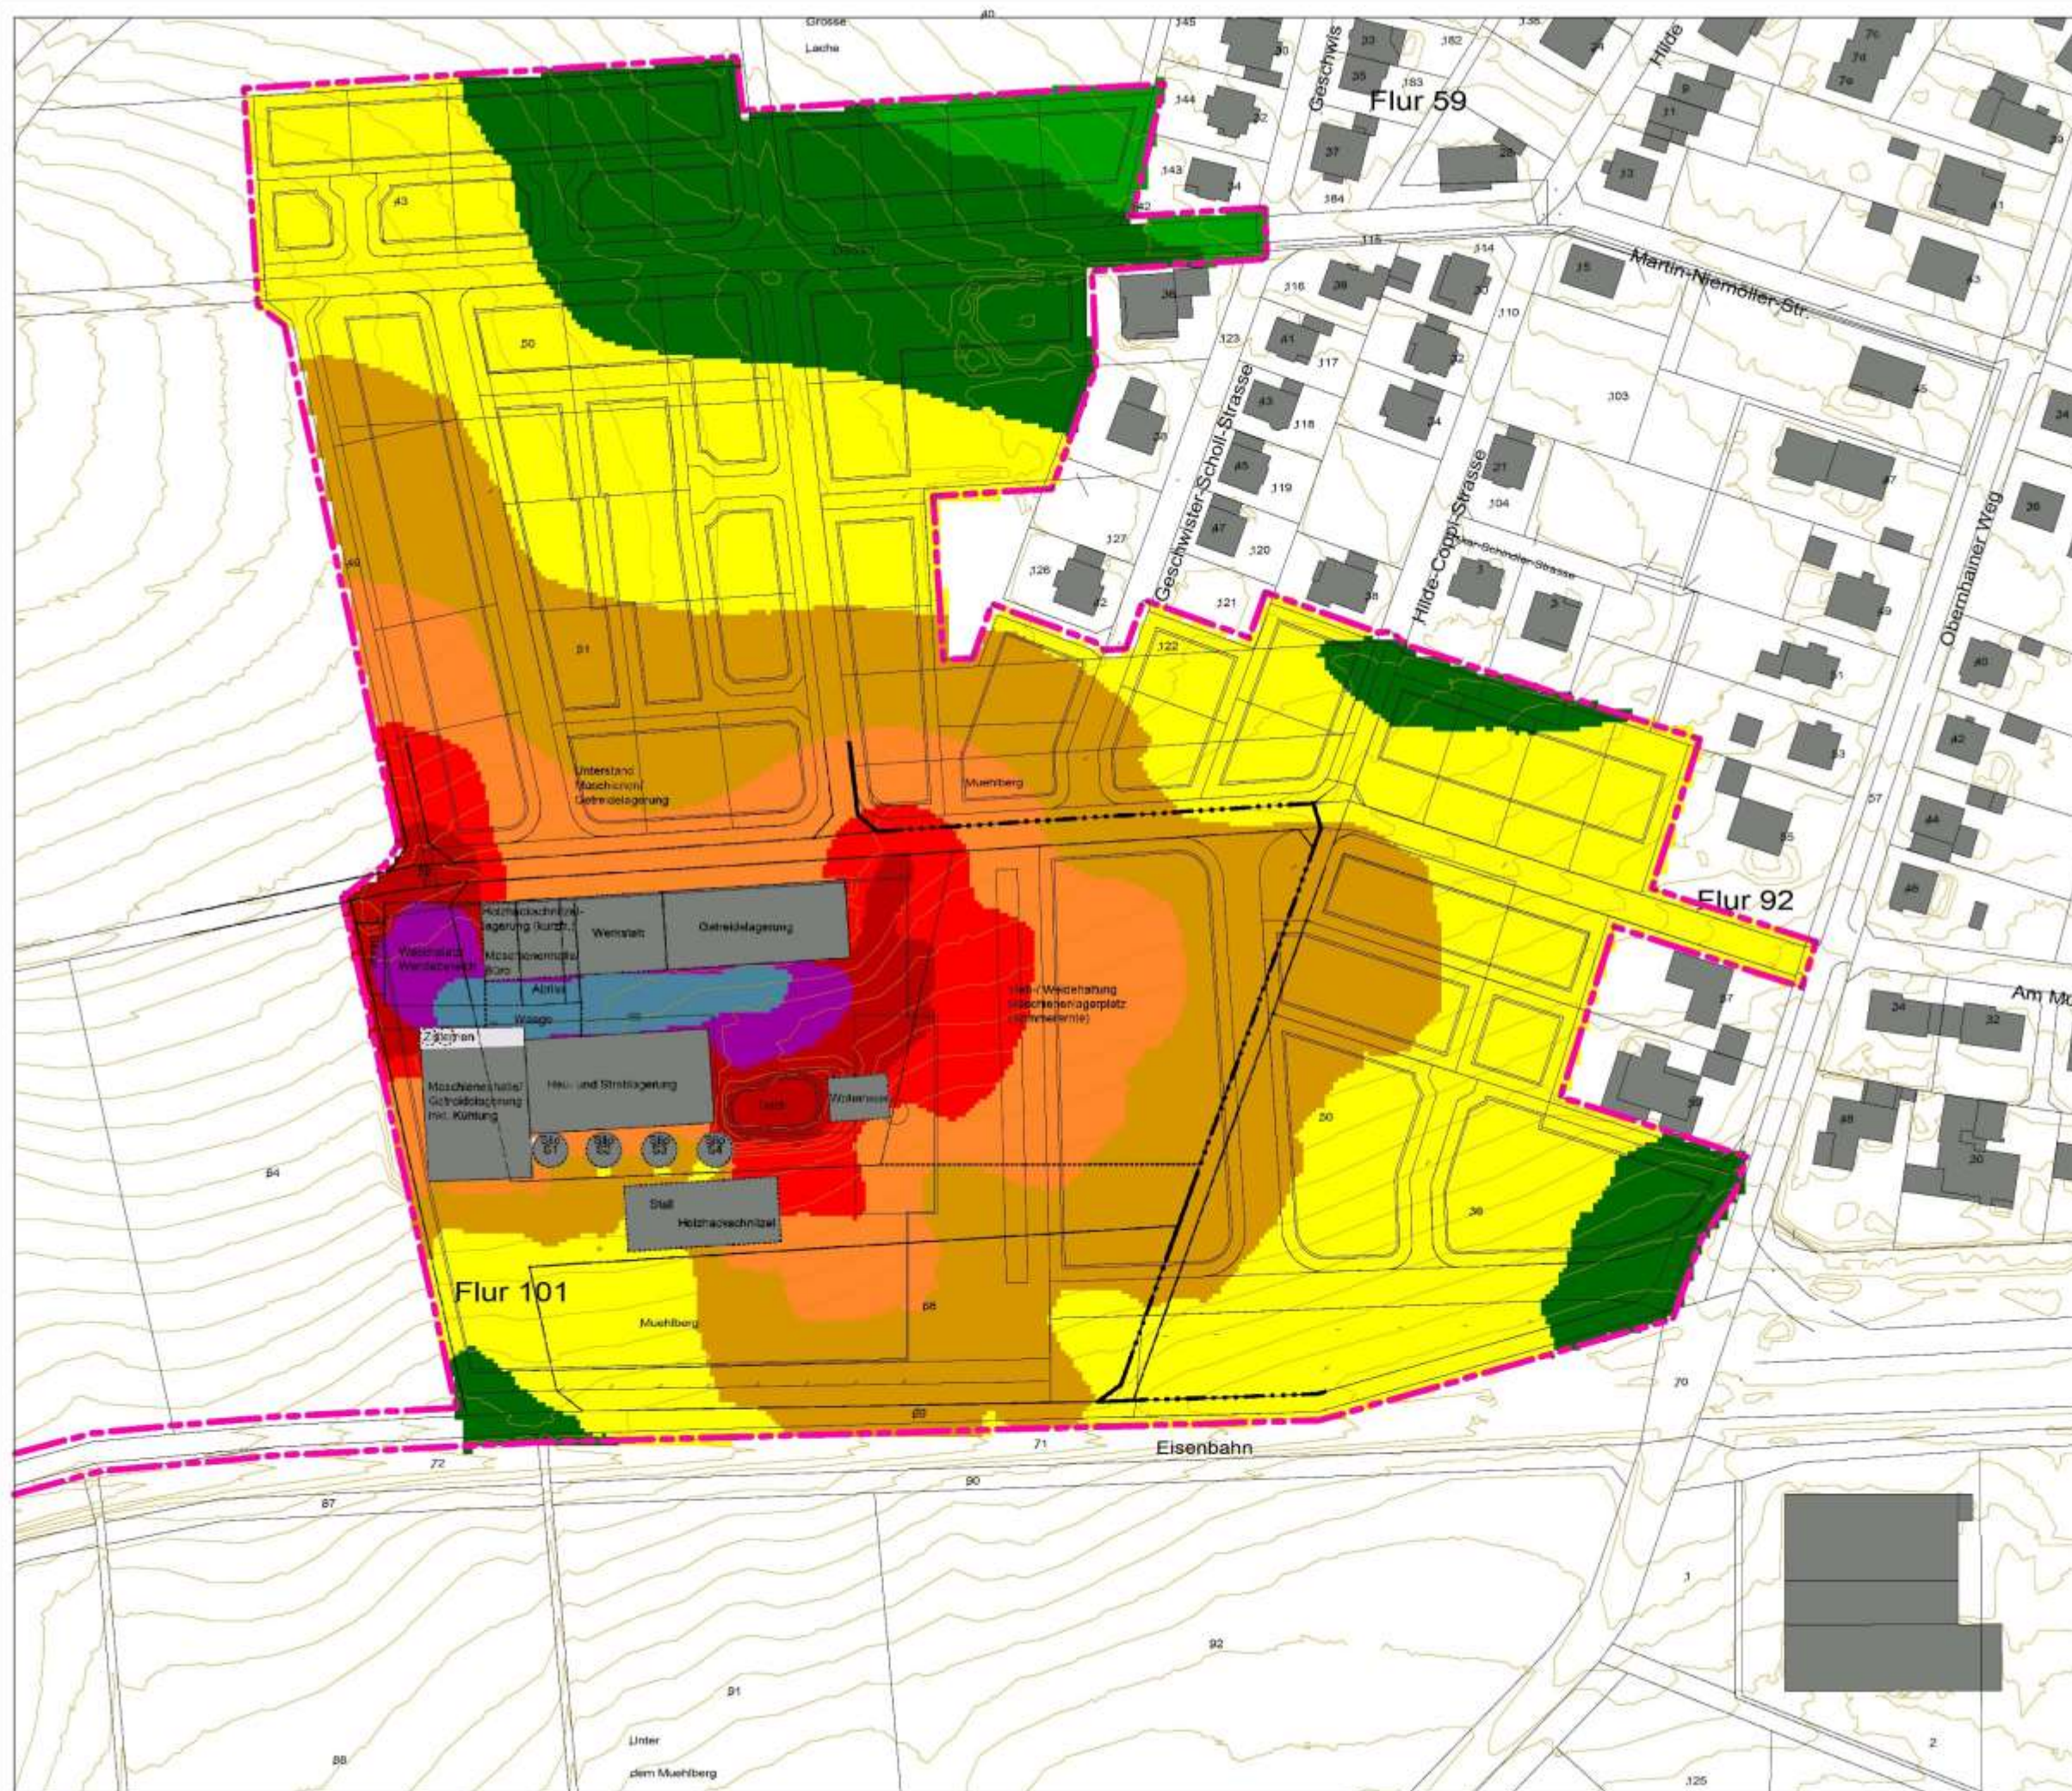

Flächen gleicher Klassen des Beurteilungspegels

	<= 35,0 dB(A)
	> 35,0 bis 40,0 dB(A)
	> 40,0 bis 45,0 dB(A)
	> 45,0 bis 50,0 dB(A)
	> 50,0 bis 55,0 dB(A)
	> 55,0 bis 60,0 dB(A)
	> 60,0 bis 65,0 dB(A)
	> 65,0 bis 70,0 dB(A)
	> 70,0 bis 75,0 dB(A)
	> 75,0 bis 80,0 dB(A)
	> 80,0 dB(A)



Beurteilungszeitraum

22:00 - 06:00 Uhr

Berechnungshöhe: 5,6 m

Berechnungsraster: 2,0 m



Anlage 4
GE-Nacht_5,6m

M 1: 1500


ENTWURF

Geräuschbelastung im
Nachtzeitraum durch den
Landwirtschaftlichenbetrieb im
Plangebiet

Gebiet Nr. 1 WA Z = II

Gemeinde Wehrheim
Dorfborngasse 1
61273 Wehrheim

TÜV Technische
Überwachung Hessen GmbH
Am Römerhof 15
D-60486 Frankfurt am Main

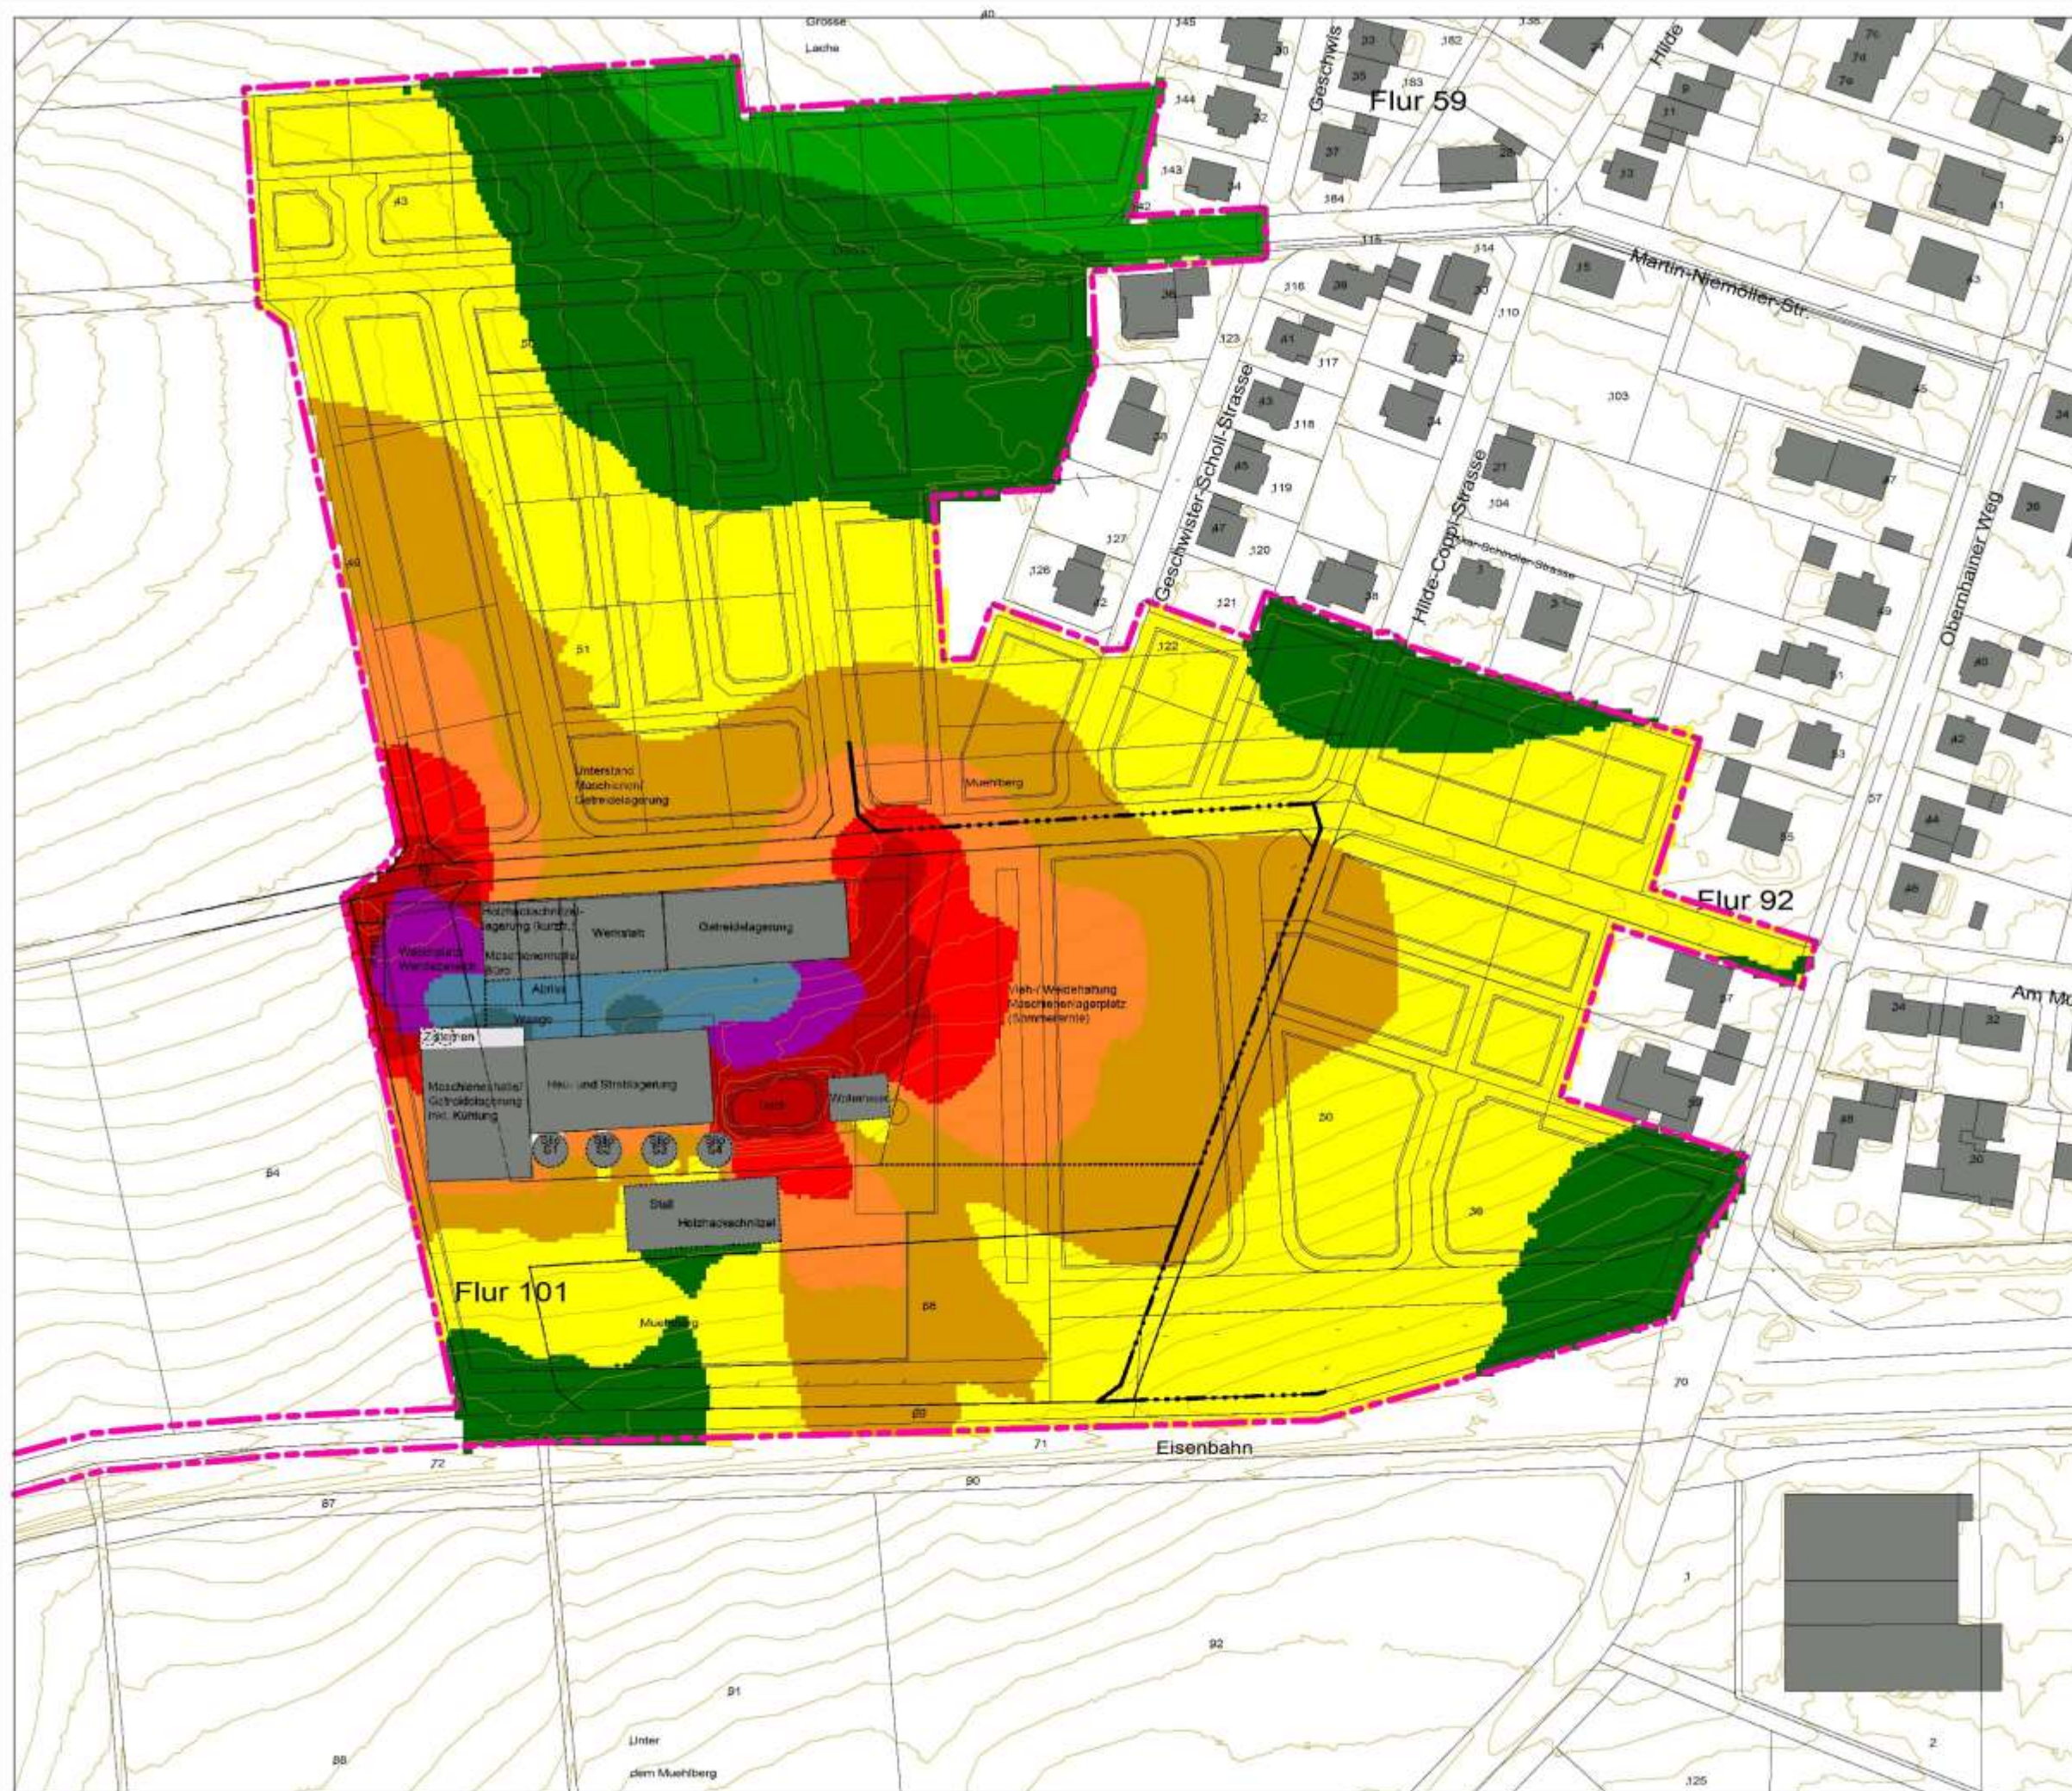

Flächen gleicher Klassen des Beurteilungspegels

	<= 35,0 dB(A)
	> 35,0 bis 40,0 dB(A)
	> 40,0 bis 45,0 dB(A)
	> 45,0 bis 50,0 dB(A)
	> 50,0 bis 55,0 dB(A)
	> 55,0 bis 60,0 dB(A)
	> 60,0 bis 65,0 dB(A)
	> 65,0 bis 70,0 dB(A)
	> 70,0 bis 75,0 dB(A)
	> 75,0 bis 80,0 dB(A)
	> 80,0 dB(A)



Beurteilungszeitraum

06:00 - 22:00 Uhr

Berechnungshöhe: 8,2 m

Berechnungsraster: 2,0 m



Anlage 5
Sch-Tag_8,2m

M 1: 1500

ENTWURF

Geräuschbelastung im
Tagzeitraum durch den
Schienenverkehr im
Plangebiet

Gebiet Nr. 2 WA Z = III

Gemeinde Wehrheim
Dorfborngasse 1
61273 Wehrheim

TÜV Technische
Überwachung Hessen GmbH
Am Römerhof 15
D-60486 Frankfurt am Main



Flächen gleicher Klassen des Beurteilungspegels

	<= 35,0 dB(A)
	> 35,0 bis 40,0 dB(A)
	> 40,0 bis 45,0 dB(A)
	> 45,0 bis 50,0 dB(A)
	> 50,0 bis 55,0 dB(A)
	> 55,0 bis 60,0 dB(A)
	> 60,0 bis 65,0 dB(A)
	> 65,0 bis 70,0 dB(A)
	> 70,0 bis 75,0 dB(A)
	> 75,0 bis 80,0 dB(A)
	> 80,0 dB(A)



Beurteilungszeitraum

06:00 - 22:00 Uhr

Berechnungshöhe: 5,6 m

Berechnungsraster: 2,0 m



Anlage 6
Sch-Tag_5,6m

M 1: 1500

ENTWURF

Geräuschbelastung im
Tagzeitraum durch den
Schienenverkehr im
Plangebiet

Gebiet Nr. 2 WA Z = III

Gemeinde Wehrheim
Dorfborngasse 1
61273 Wehrheim

TÜV Technische
Überwachung Hessen GmbH
Am Römerhof 15
D-60486 Frankfurt am Main



Flächen gleicher Klassen des Beurteilungspegels

	<= 35,0 dB(A)
	> 35,0 bis 40,0 dB(A)
	> 40,0 bis 45,0 dB(A)
	> 45,0 bis 50,0 dB(A)
	> 50,0 bis 55,0 dB(A)
	> 55,0 bis 60,0 dB(A)
	> 60,0 bis 65,0 dB(A)
	> 65,0 bis 70,0 dB(A)
	> 70,0 bis 75,0 dB(A)
	> 75,0 bis 80,0 dB(A)
	> 80,0 dB(A)



Beurteilungszeitraum

22:00 - 06:00 Uhr

Berechnungshöhe: 8,2 m

Berechnungsraster: 2,0 m



Anlage 7
Sch-Nacht_8,2m

M 1: 1500

ENTWURF

Geräuschbelastung im
Nachtzeitraum durch den
Schienenverkehr im
Plangebiet

Gebiet Nr. 2 WA Z = III

Gemeinde Wehrheim
Dorfborngasse 1
61273 Wehrheim

TÜV Technische
Überwachung Hessen GmbH
Am Römerhof 15
D-60486 Frankfurt am Main





	<= 35.0 dB(A)
	> 35.0 bis 40.0 dB(A)
	> 40.0 bis 45.0 dB(A)
	> 45.0 bis 50.0 dB(A)
	> 50.0 bis 55.0 dB(A)
	> 55.0 bis 60.0 dB(A)
	> 60.0 bis 65.0 dB(A)
	> 65.0 bis 70.0 dB(A)
	> 70.0 bis 75.0 dB(A)
	> 75.0 bis 80.0 dB(A)
	> 80.0 dB(A)



ENTWURF

Geräuschbelastung im
Nachtzeitraum durch den
Schienenverkehr im
Plangebiet

Gebiet Nr. 1 WA Z = II

Gemeinde Wehrheim
Dorfborngasse 1
61273 Wehrheim

TÜV Technische
Überwachung Hessen GmbH
Am Römerhof 15
D-60486 Frankfurt am Main