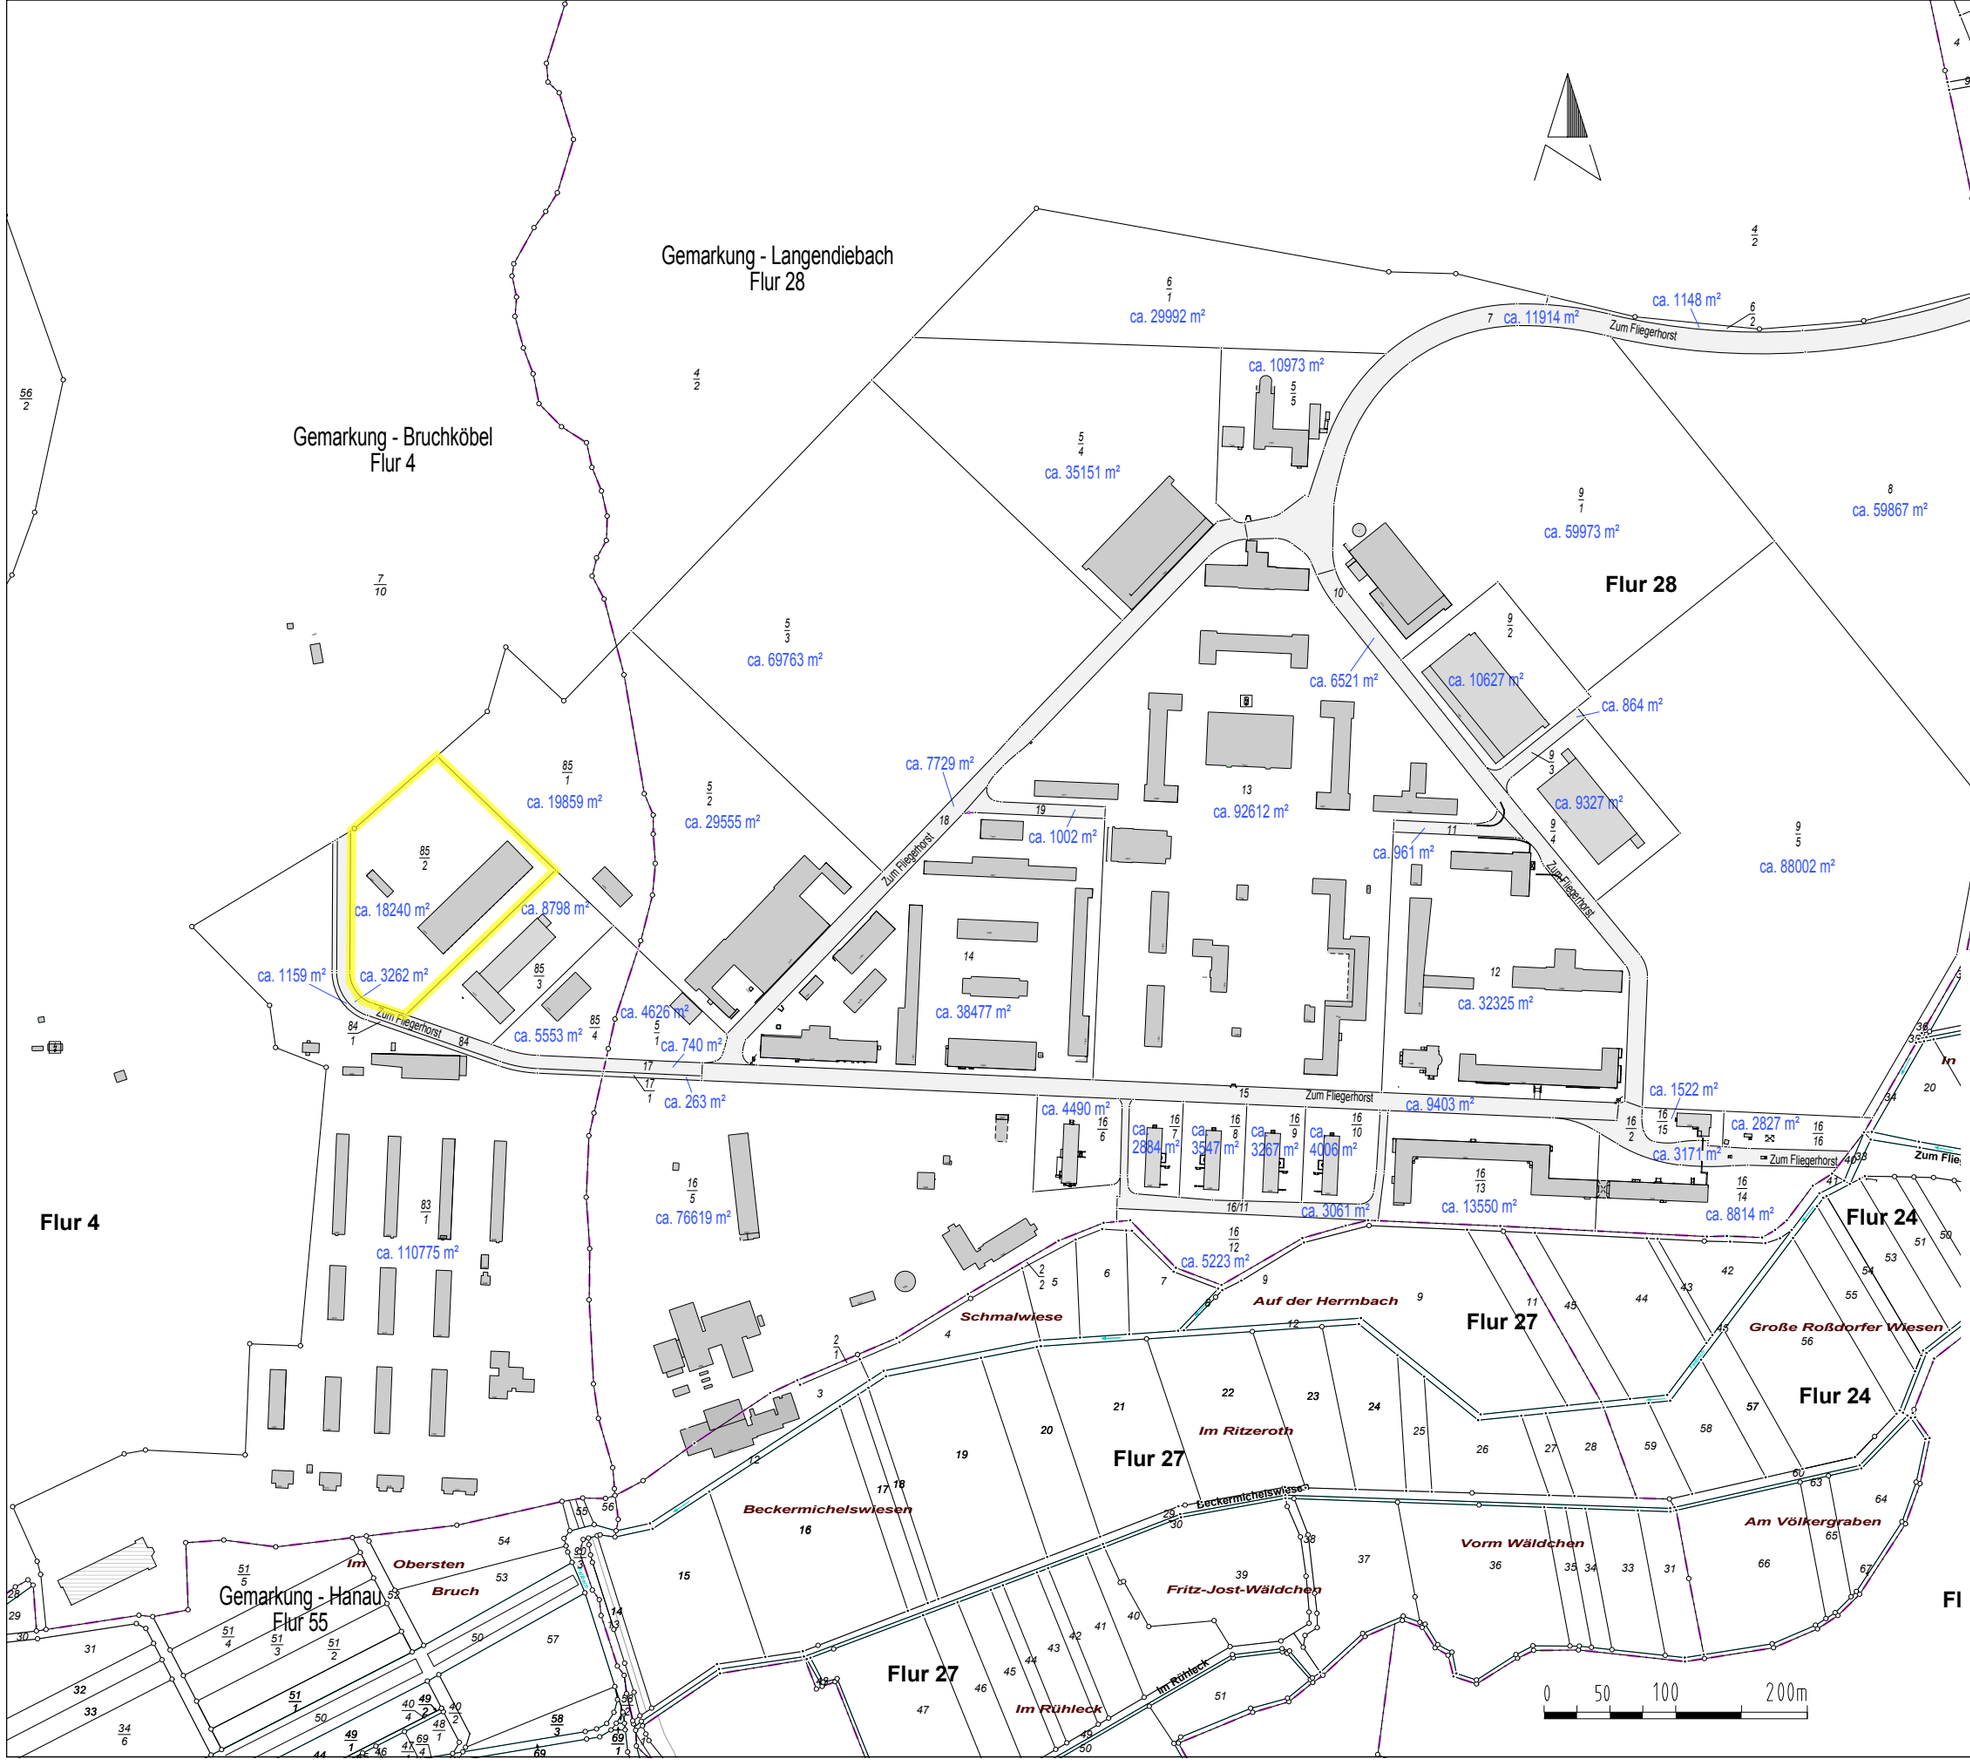

Legende:

blau = Flächengrößen, übernommen aus dem amtlichen Liegenschaftskataster

vermessungsbüro müller

Dipl. Ing. Thomas Müller
Öffentlich bestellter Vermessungsingenieur
Beratender Ingenieur
Mitglied der Ingenieurkammer Hessen

Westbahnhofstraße 36, 63450 Hanau
Telefon: +49(0)6181/95294-0
Telefax: +49(0)6181/95294-20
Info@mueller-vermessung.de
www.mueller-vermessung.de

Fliegerhorst Langendiebach

GeschBNr.:13F2032-3

Kartenauszug mit Flächenangaben

Bruchköbel, Flur 4 und
Langendiebach, Flur 28

Bearbeiter: J. Schwab

Gemarkung	: Bruchköbel und Langendiebach	26.05.2015
Maßstab	: 1:5000 (Verkleinerung aus 1:2000)	
Lagesystem	: Gauß-Krüger, Lagestatus 000/100 (Katasterdaten ursprünglich transformiert aus ETRS89 UTM32)	
Höhensystem	: --	

- **Flächenangaben**
  Angegebenen Flächengrößen wurden aus dem amtlichen Liegenschaftskataster übernommen.
- **Gebäude**
  Die dargestellten Gebäude sind zum großen Teil aus den Katasterdaten übernommen. Da diese Daten teilweise durch Messung, teilweise aber auch durch Digitalisierung entstanden sind, kann deren Genauigkeit im Bereich mehrerer Dezimeter liegen.
- **Katasterdaten der Nachbarschaft**
  Die dargestellte Nachbarschaft des Fliegerhorstes wurde aus Katasterdaten von 2013 u. 2014 entnommen. Die Daten wurden nicht auf Aktualität geprüft.